



**ZIE BIJZONDERE
VOORWAARDE(N)**

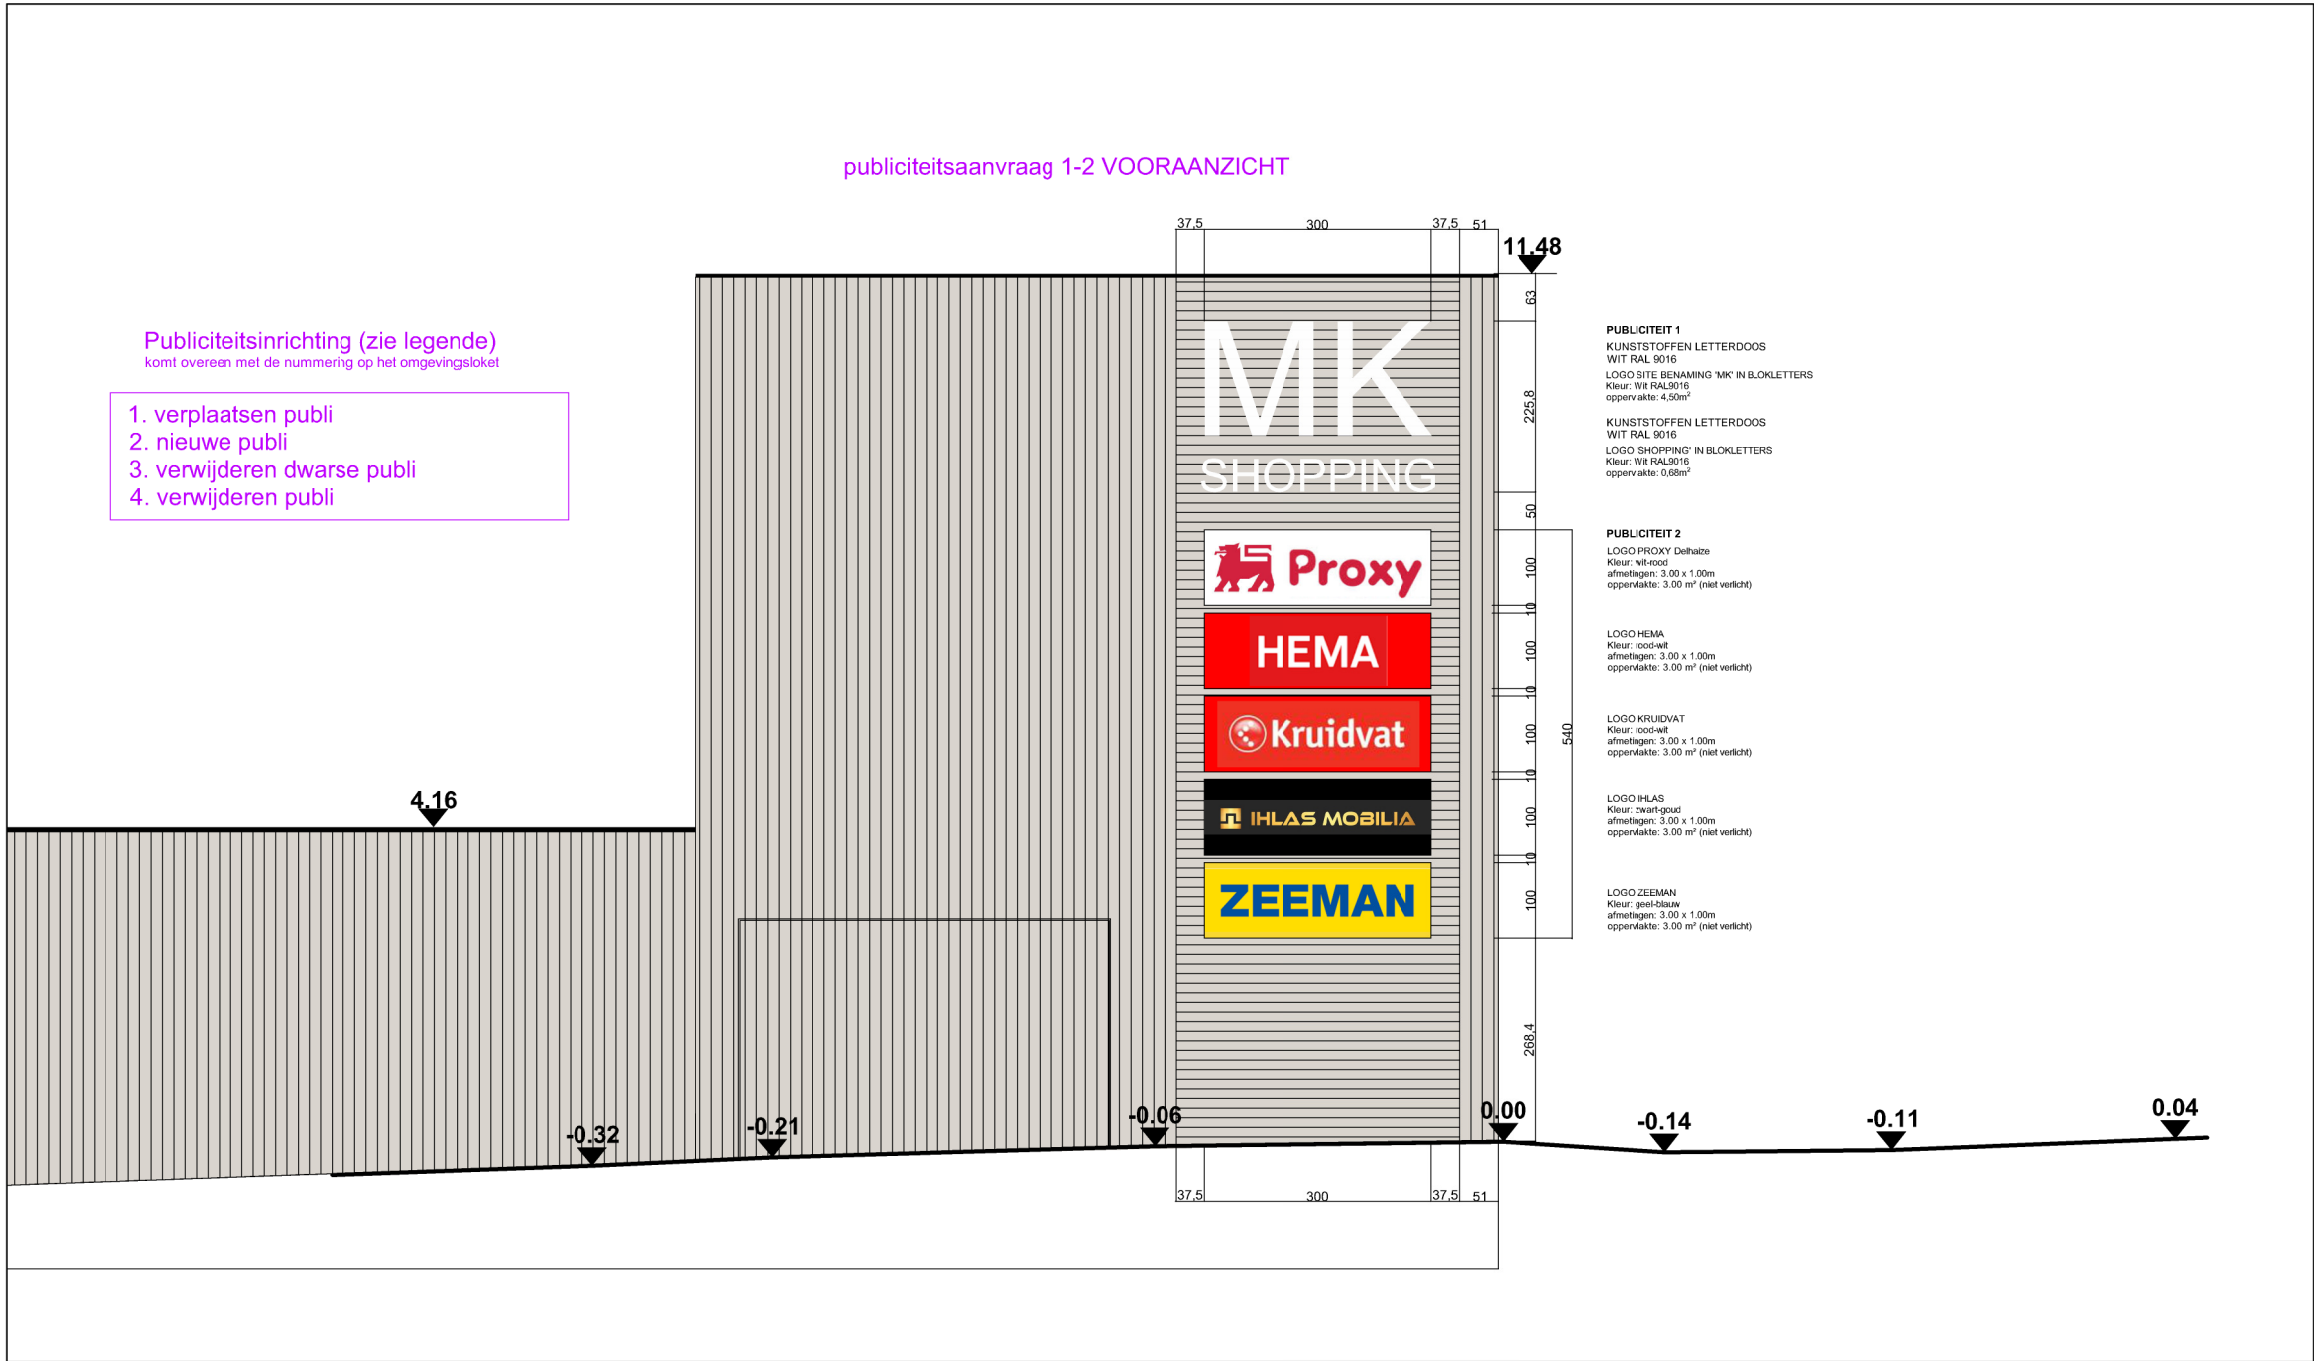

Gevel - nieuwe toestand

schaal 1/100

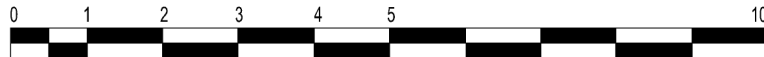

Planinhoud: gevel - publi

BOUWHEER

RED ROSE
Korte Zoutstraat 45
9300 Aalst


BOUWPLAATS

Brugsesteenweg 265, 9000 Gent

Dossier nr. : 260325
Schaal : 1 : 100

Datum : 28/04/2026

ARCHITECT

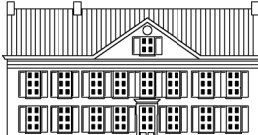

Archi-O-tec BV.
Schouwingsraat 43 bus 1
9032 Wondelgem
info@archiotec.be
Tel: +32 9/227.80.39