



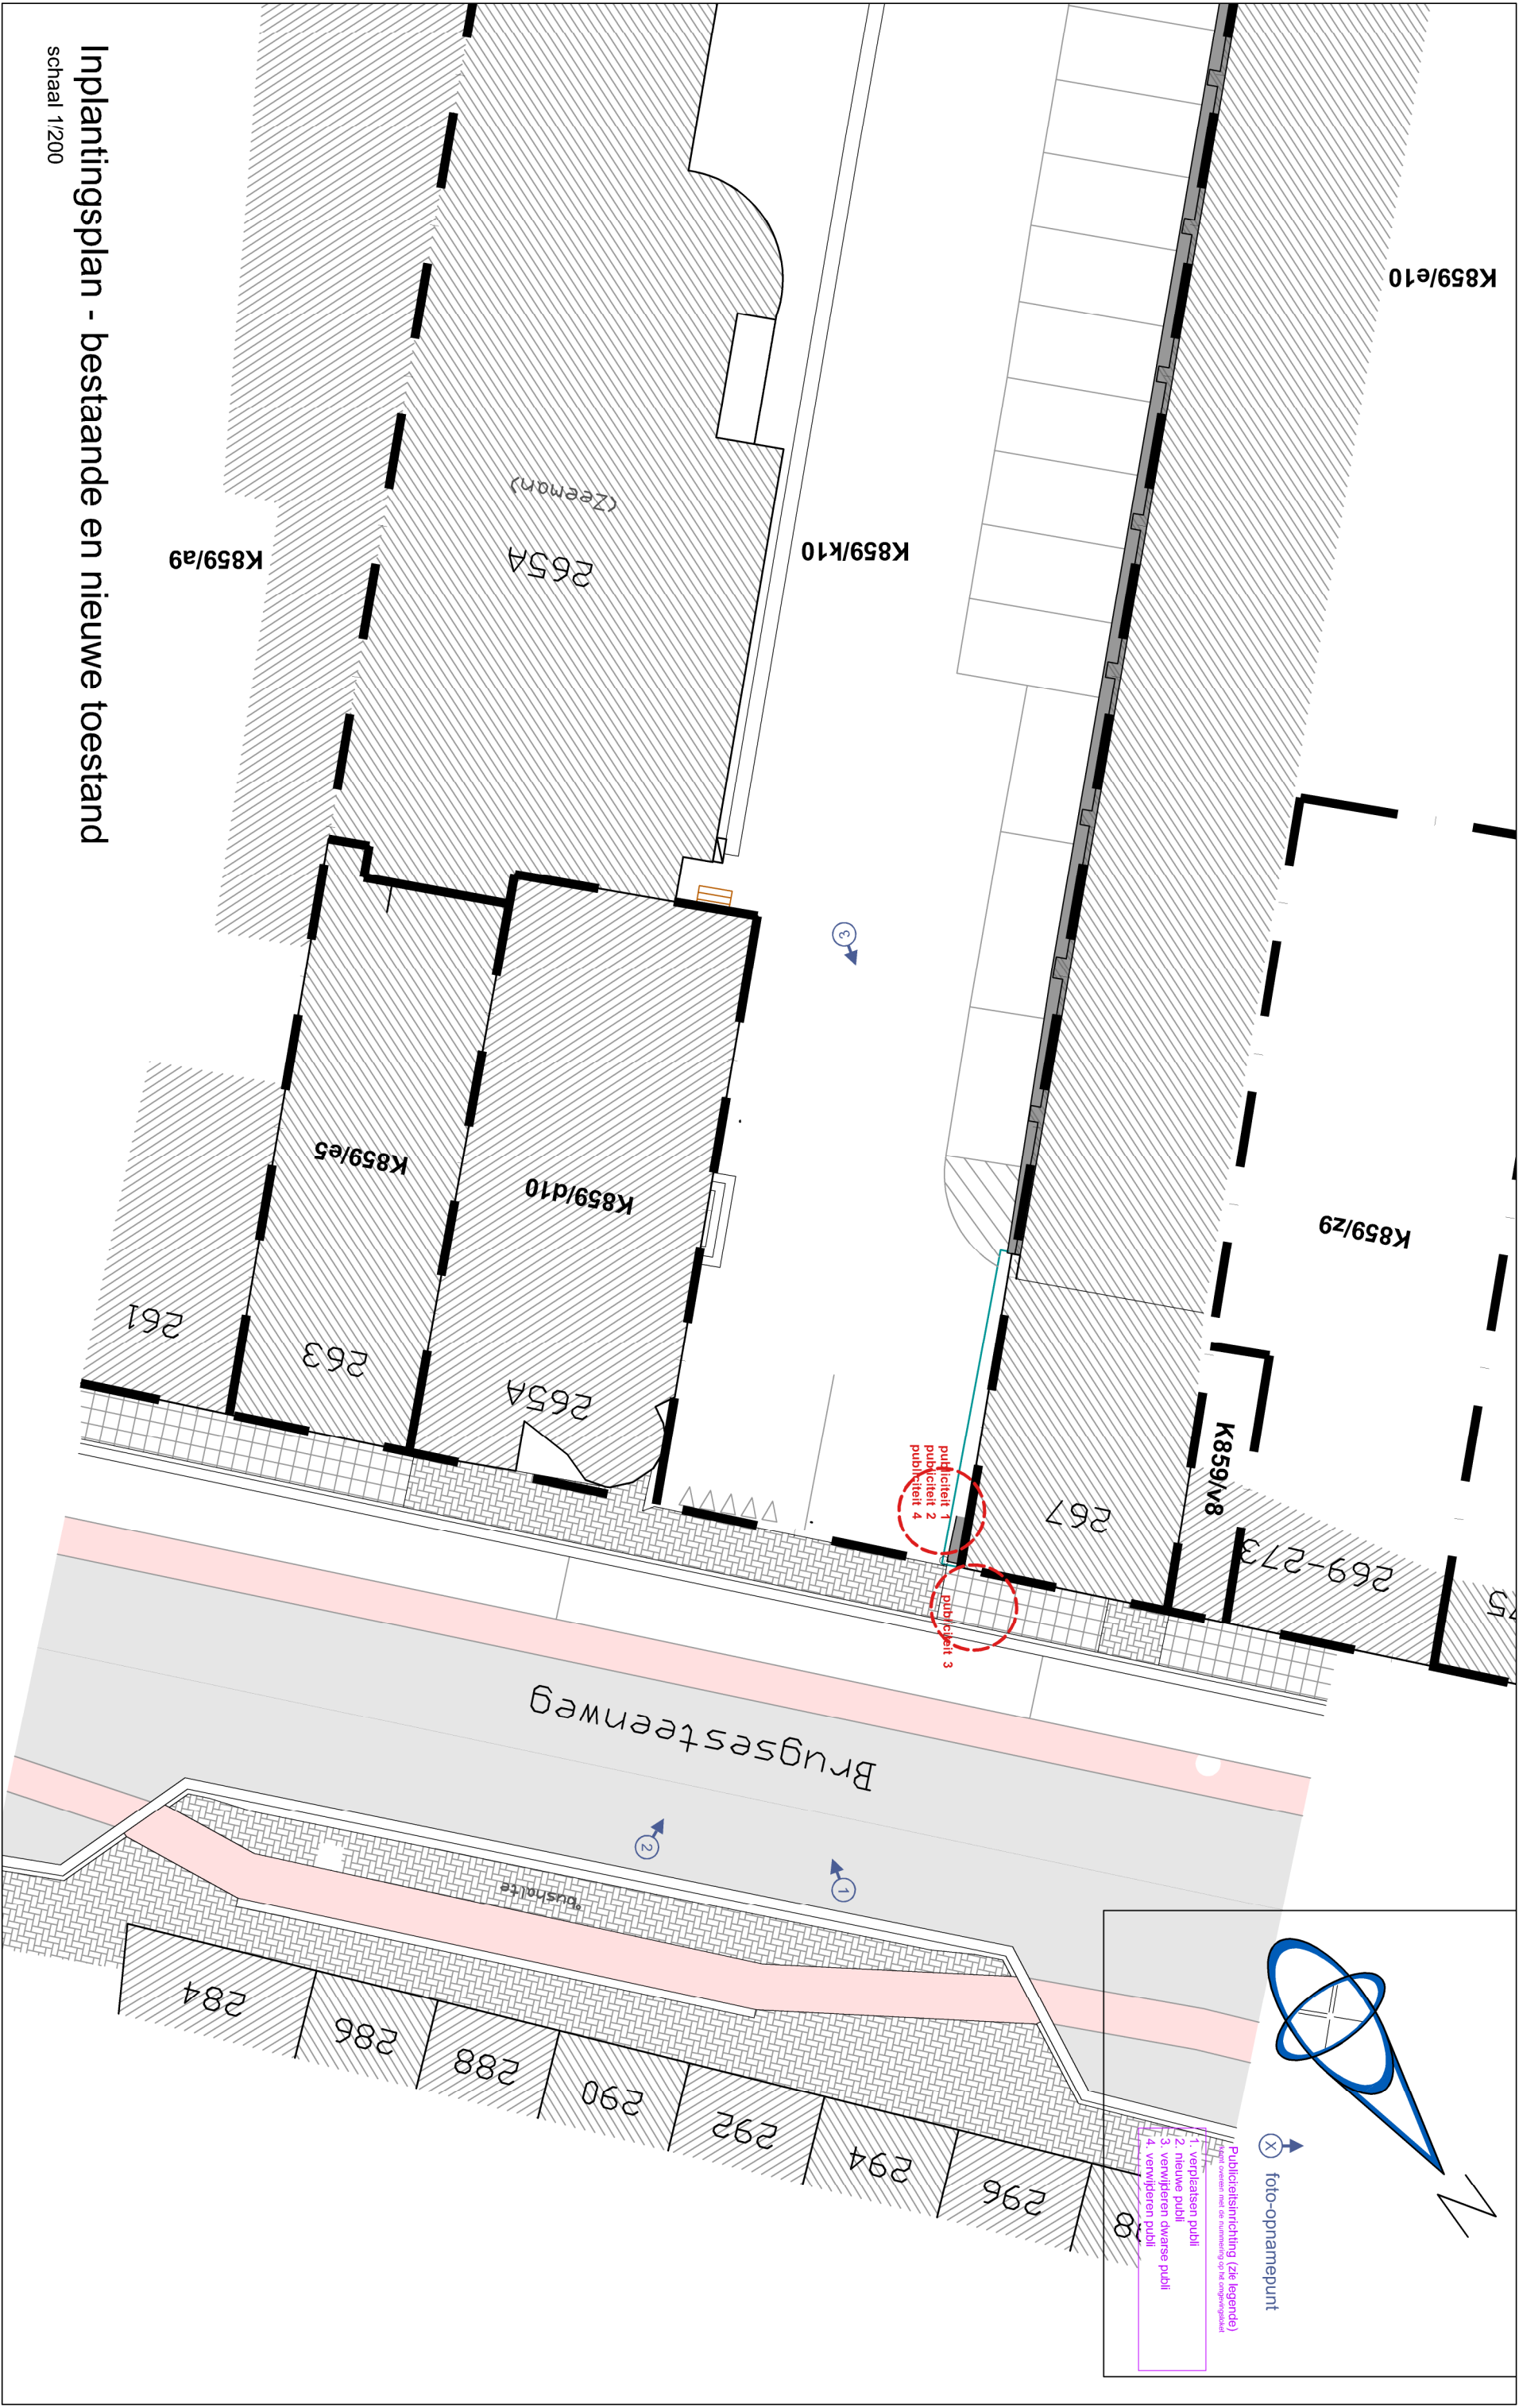

Inplantingsplan - bestaande en nieuwe toestand

schaal 1/200

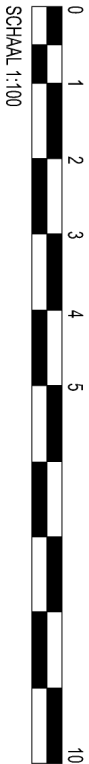

SCHAAL 1:100

Planinhoud: gevel - publi

BOUWHHEER

RED ROSE
Korte Zoustrad 45
9300 Aalst


BOUWPLAATS

Brugsesteenweg 265, 9000 Gent

Dossier nr. : 260325
Schaal : 1 : 100

Datum : 28/04/2026

ARCHITECT

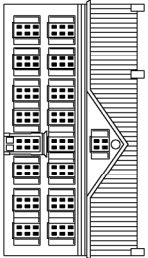

Archi-O-tec BV.
Schouwingsstraat 43 bus 1
9032 Wondelgem
info@architect.be
Tel: +32 9/227 80.39