


ZIE BIJZONDERE
VOORWAARDE(N)

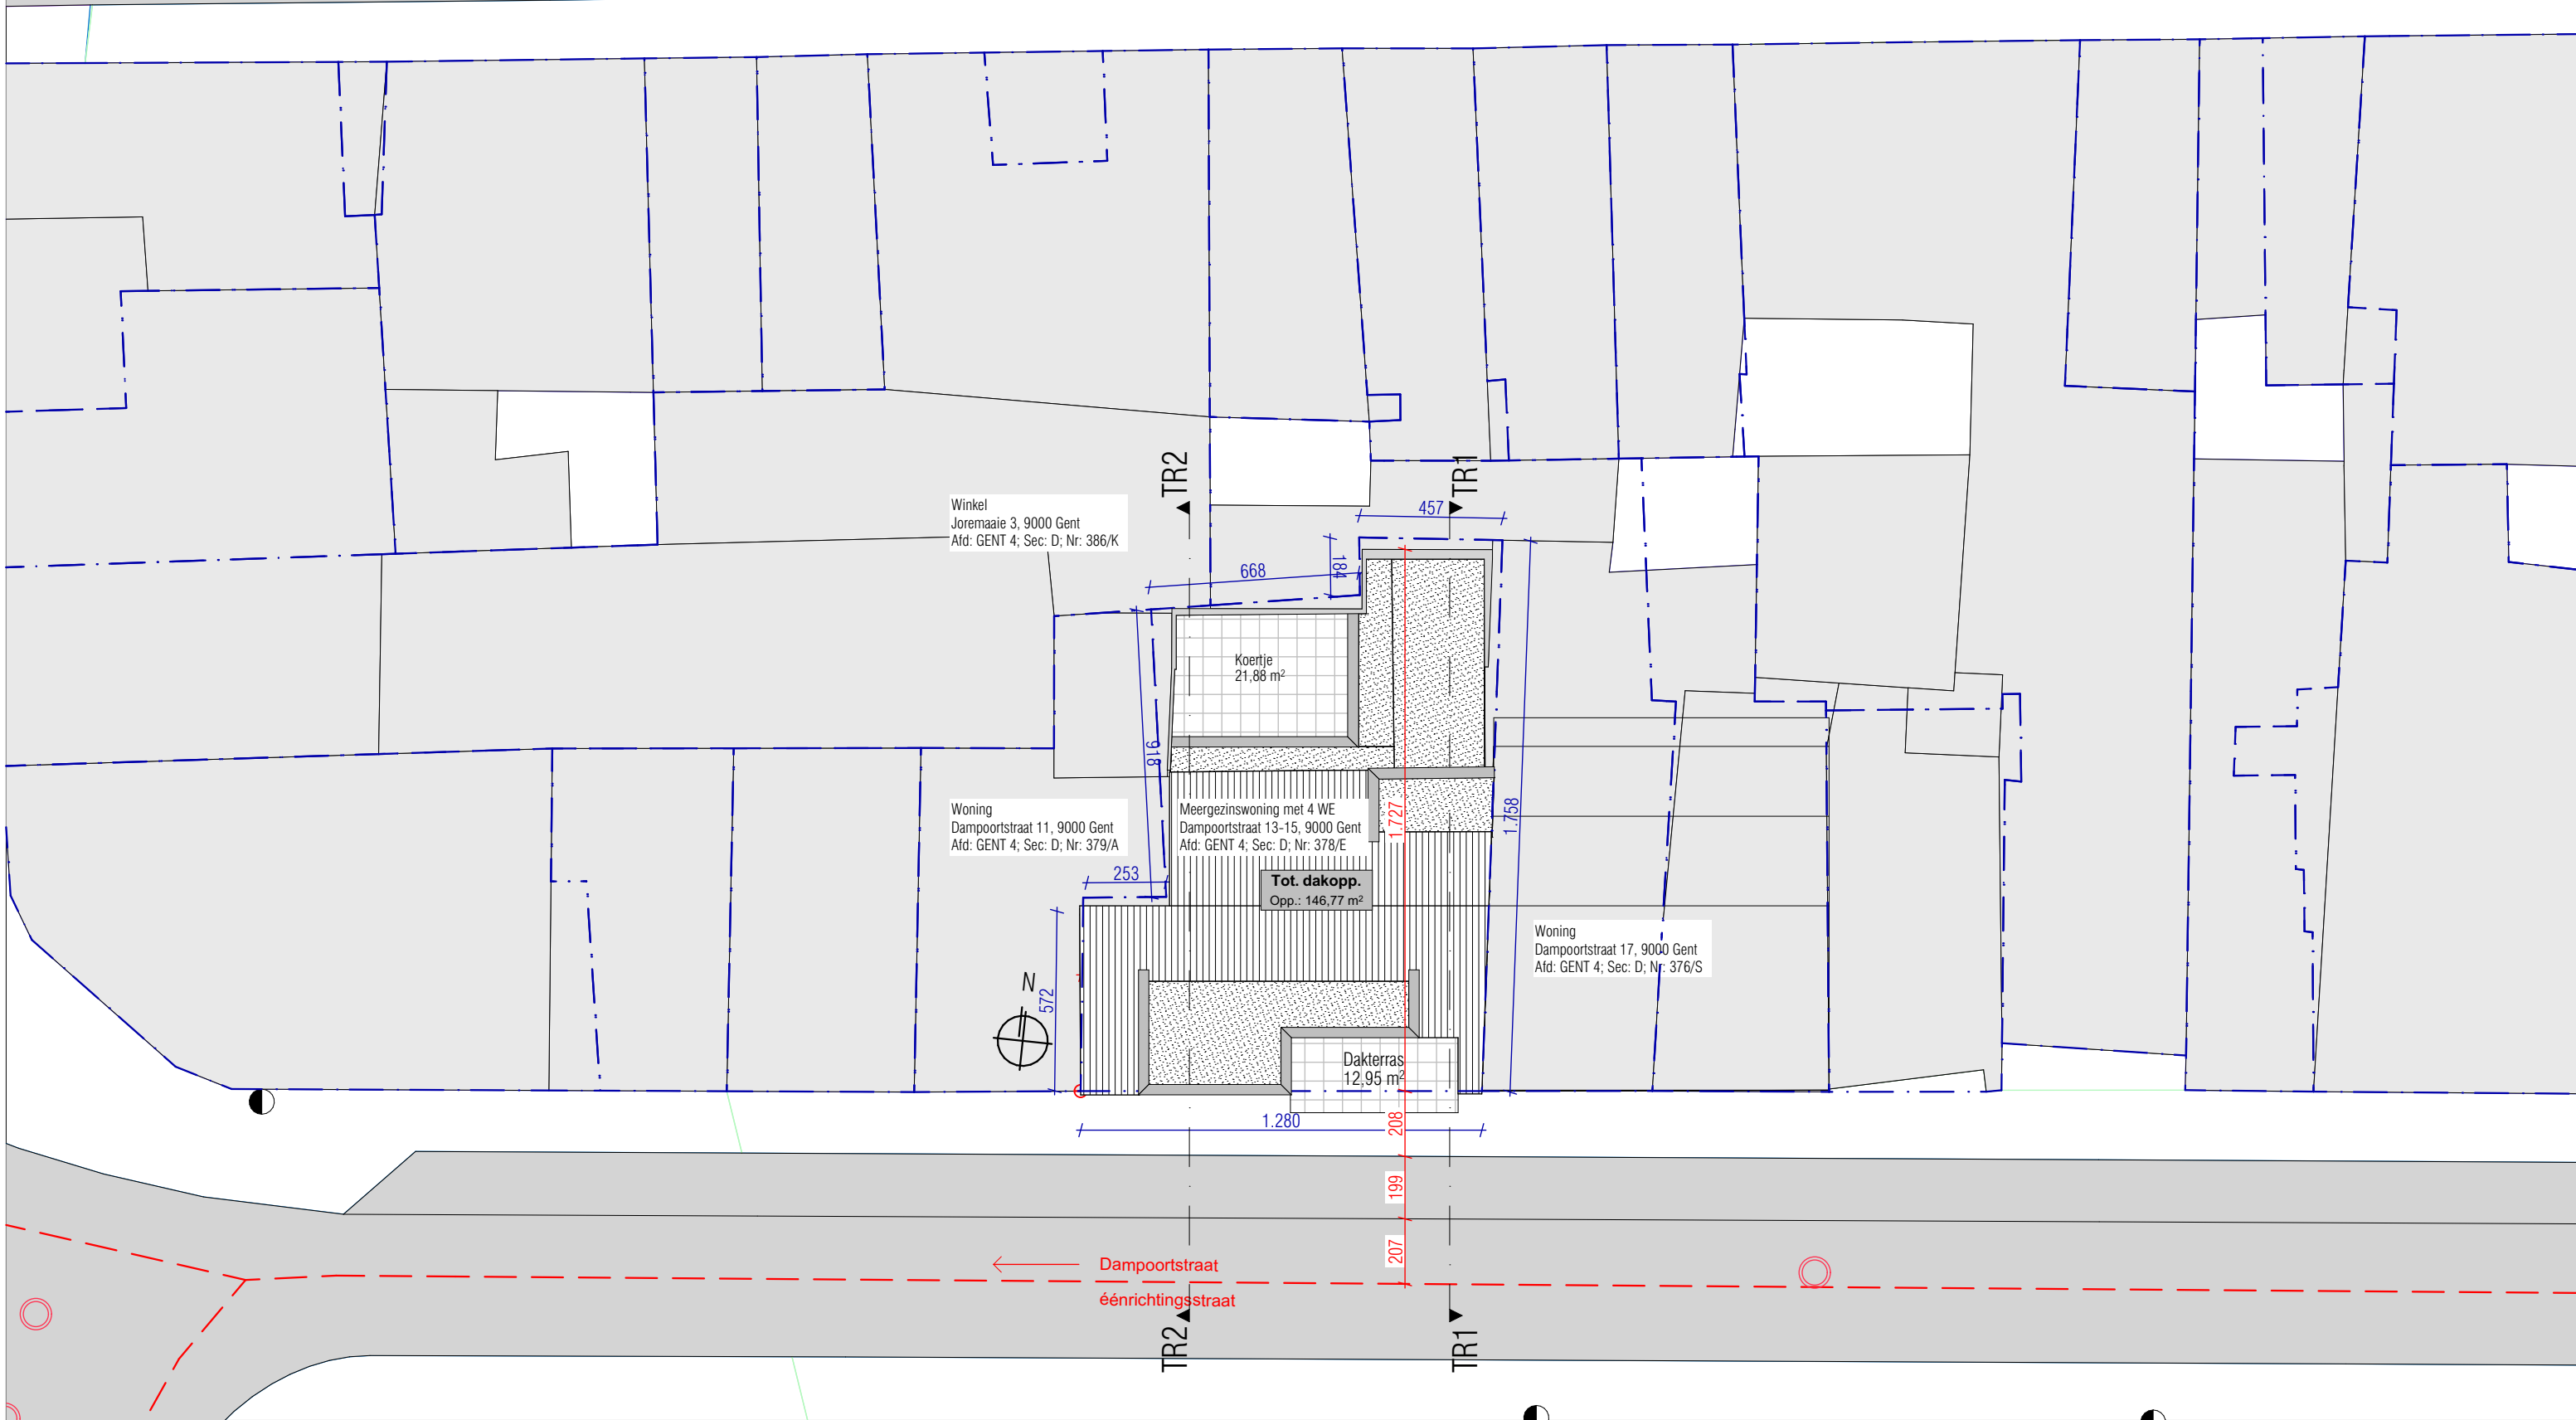

PLAM Architectuur
Guido Gezellestraat 3
8790 Waregem
056/90.58.38
info@plam.be

BOUWPLAATS
Dampoortstraat 13-15
9000 Gent, België
Afd: GENT 4 Sec: D Nr: 378/E

PLANGEGEVENS
Plannr. 14
Schaal 1:200
Datum 21/05/'26
Dossier 25'38

Inplantingsplan Nieuwe Toestand
Ontwerp
Renovatie meergezinswoning 4 WE met handelsruimte
Nieuwe toestand