


ZIE BIJZONDERE
VOORWAARDE(N)

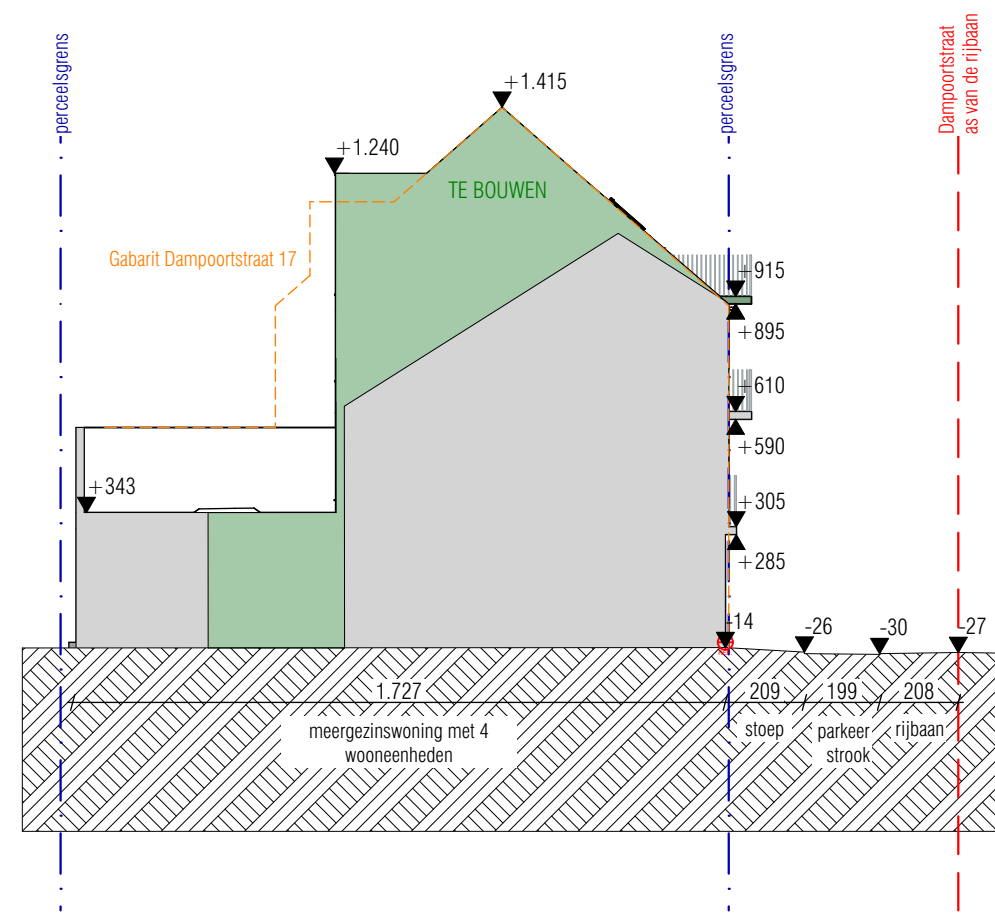

	PLAM Architectuur Guido Gezellestraat 3 8790 Waregem 056/90.58.38 info@plam.be	BOUWPLAATS Dampoortstraat 13-15 9000 Gent, België Afd: GENT 4 Sec: D Nr: 378/E	PLANGEGEVENS Plannr. 15 Schaal 1:200 Datum 27/02/'26 Dossier25'38	Terreinprofiel Nieuwe Toestand
				Ontwerp Renovatie meergezinswoning 4 WE
				Nieuwe toestand