


ZIE BIJZONDERE
VOORWAARDE(N)

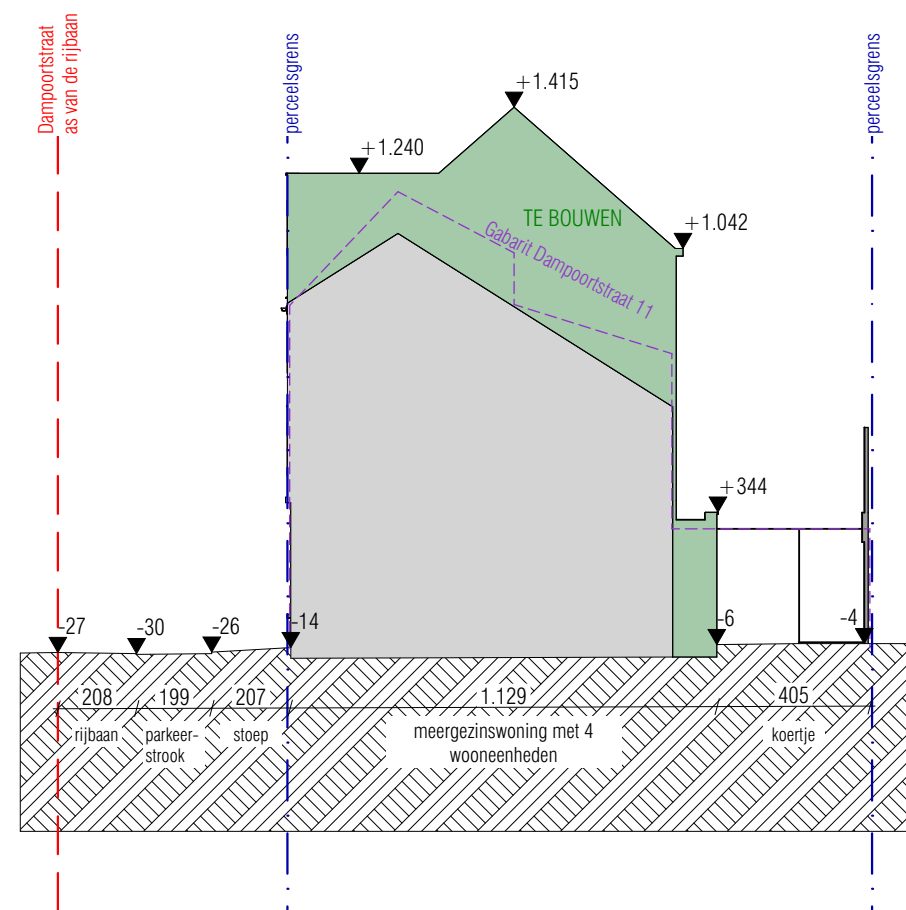

PLAM Architectuur
Guido Gezellestraat 3
8790 Waregem
056/90.58.38
info@plam.be

BOUWPLAATS
Dampoortstraat 13-15
9000 Gent, België
Afd: GENT 4 Sec: D Nr: 378/E

PLANGEGEVENS
Plannr. 16
Schaal 1:200
Datum 27/02/'26
Dossier25'38

Terreinprofiel 2 Nieuwe Toestand

Ontwerp
Renovatie meergezinswoning 4 WE

Nieuwe toestand