


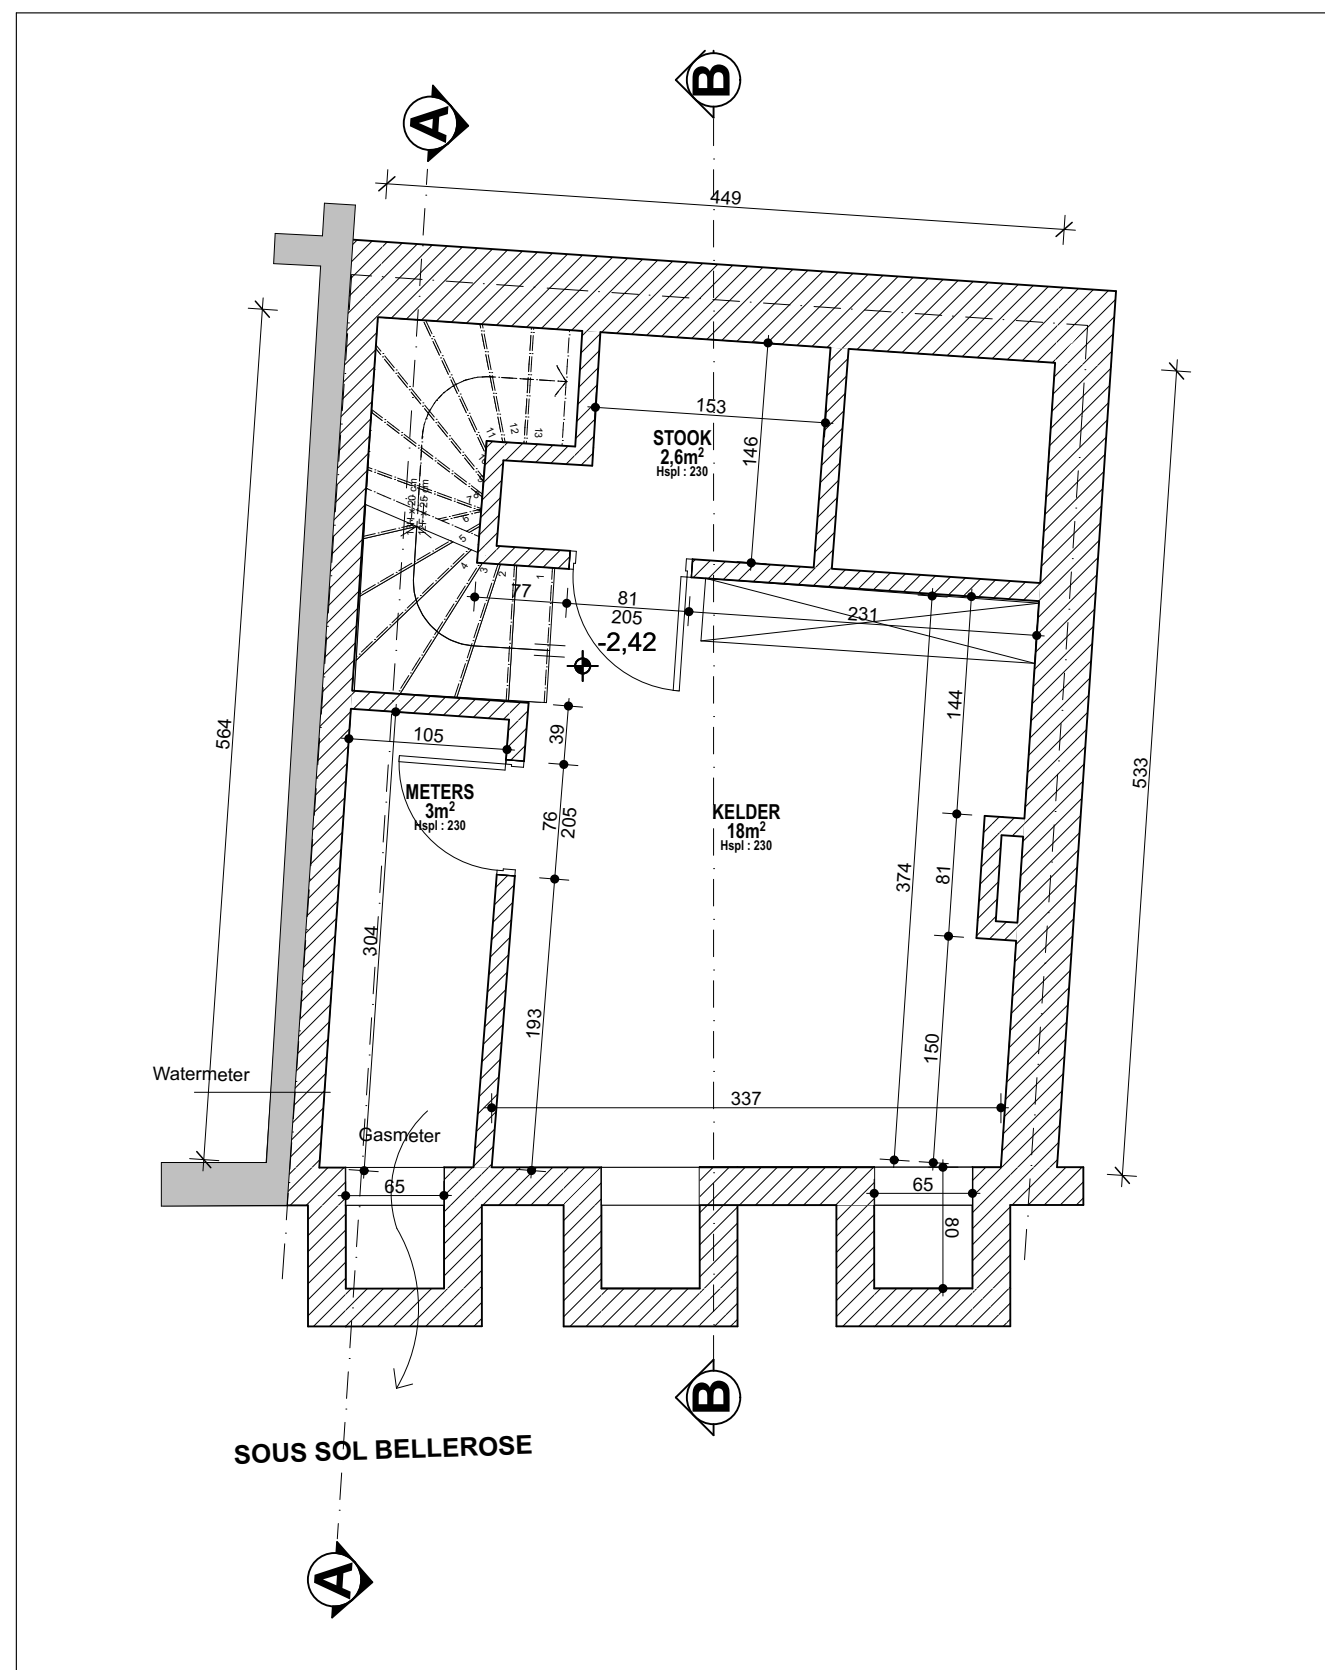

-1.

1:50

Architect |
 AS-BUILT ARCHITECTS
 Olivier Hannaert
 Schepenstraat 22
 1050 Brussel

Opdrachtgever |
 BELLEROSE
 RIJSHOUT 3, 1702 Dilbeek
 VAT : BE0442.058.395

Project |
 BELLEROSE GENT
 Kortedagsteeg 40, 9000 Gent
 fase |
 Bouwvergunning
 BESTAANDE SITUATIE

datum |
 19 05 2026

BA_1_P_B_S1_Kelder

BELLEROSE GENT

|