


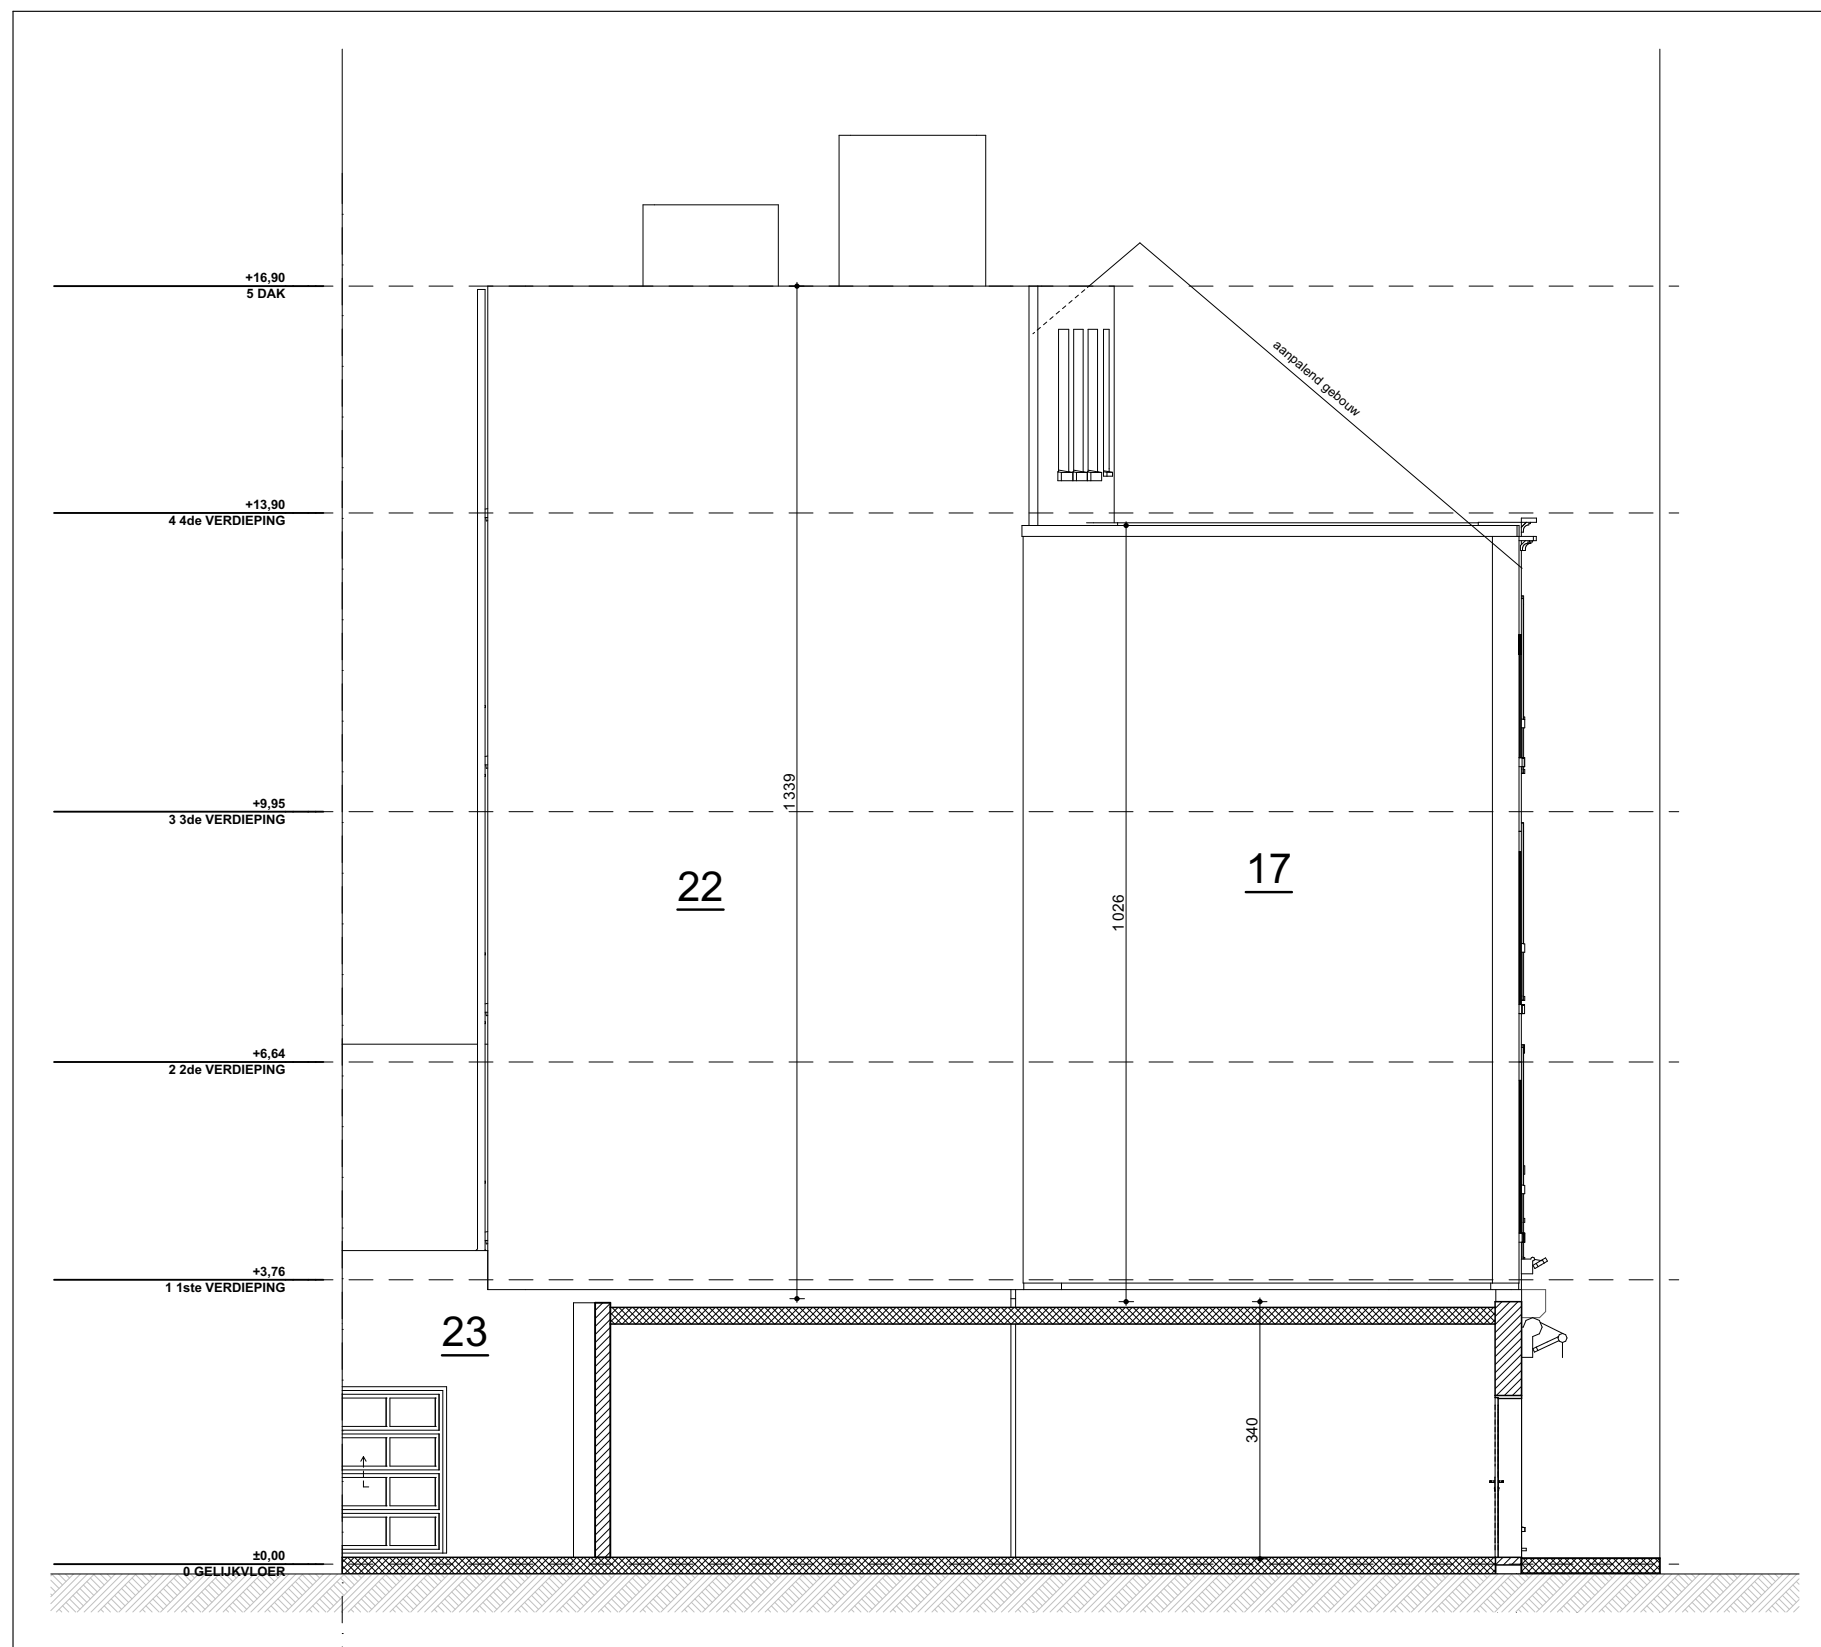

KANT GEVEL

1:100

Architect |
AS-BUILT ARCHITECTS
Olivier Hannaert
Schepenstraat 22
1050 Brussel

Opdrachtgever |
BELLEROSE
RIJSHOUT 3, 1702 Dilbeek
VAT : BE0442.058.395

Project |
BELLEROSE GENT
Kortedagsteeg 40, 9000 Gent
fase |
Bouwvergunning
BESTAANDE SITUATIE

datum |
19 05 2026

17. Pleisterwerk op isolatie
22. Lichtgrijze cementering
23. Witte cementering

BA_1_G_B_Kant_Kantgevel

BELLEROSE GENT

|