bast architects|engineers || Laurent Delvauxstraat 2b 9000 Gent || T 09 395 91 20 || info@bast.coop ||

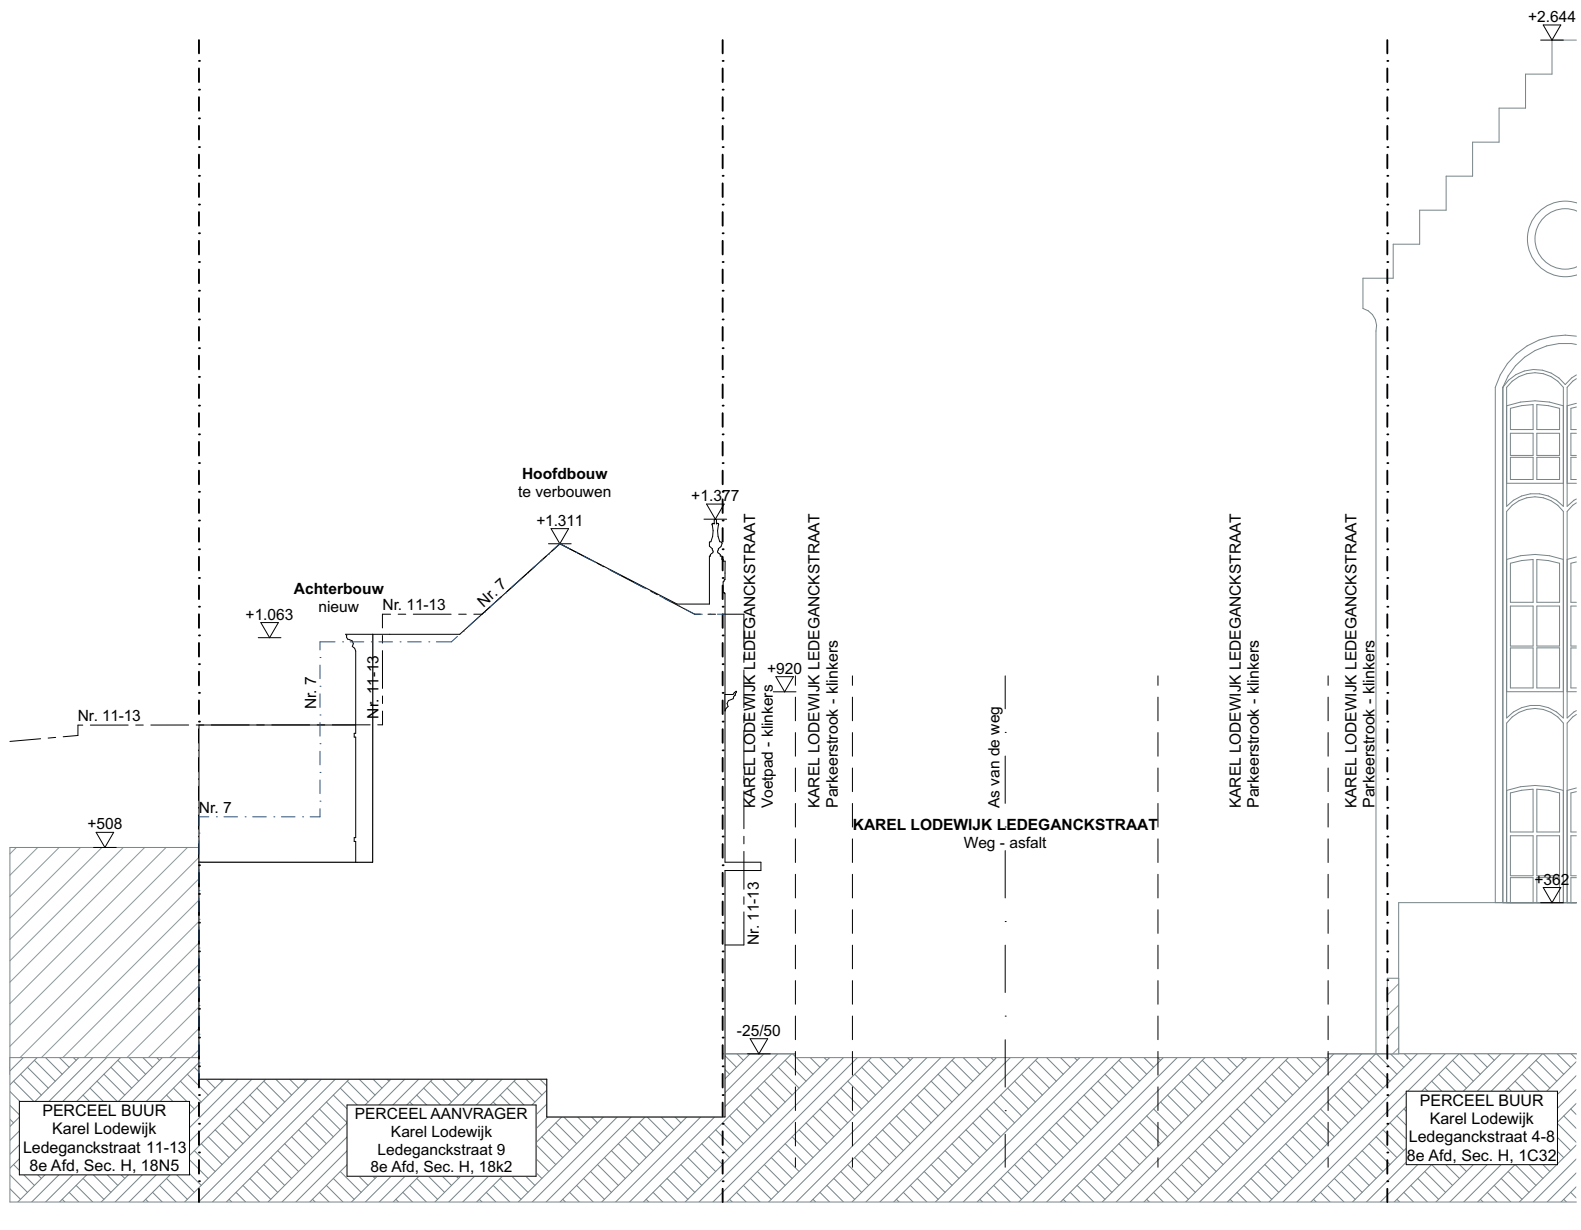

alle maten in m
0 10m

Alle maatvoering is strikt indicatief en dient op de werf gecontroleerd te worden door de aannemer.

25.213 BT 251022 MB geprint op 23/06/2026 - A3

Nieuwe Toestand

T_N Terreinprofiel

schaal:	1:200	werf:	Eengezinswoning		
tekenaar:	M B			dossiernr.:	25.213
revisie:			Karel Lodewijk Ledeganckstraat 9 - 9000 Gent 8 H 18K2	datum:	22/06/26
				plannummer:	p 02