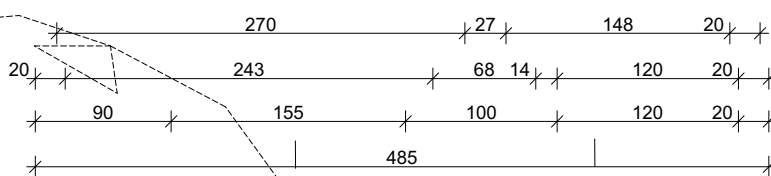
**boast**

Alle maatvoering is strikt indicatief en dient op de werf gecontroleerd te worden door de aannemer.

25.213 BT 251022 MB geprint op 23/06/2026 - A3

Nieuwe Toestand

P_N Gelijkvloers

schaal: 1:50
tekenaar: M B
revisie:

werf: Eengezinswoning

Karel Lodewijk Ledeganckstraat 9 - 9000 Gent
8 H 18K2

dossiernr.: 25.213
datum: 22/06/26
plannummer: p 05