
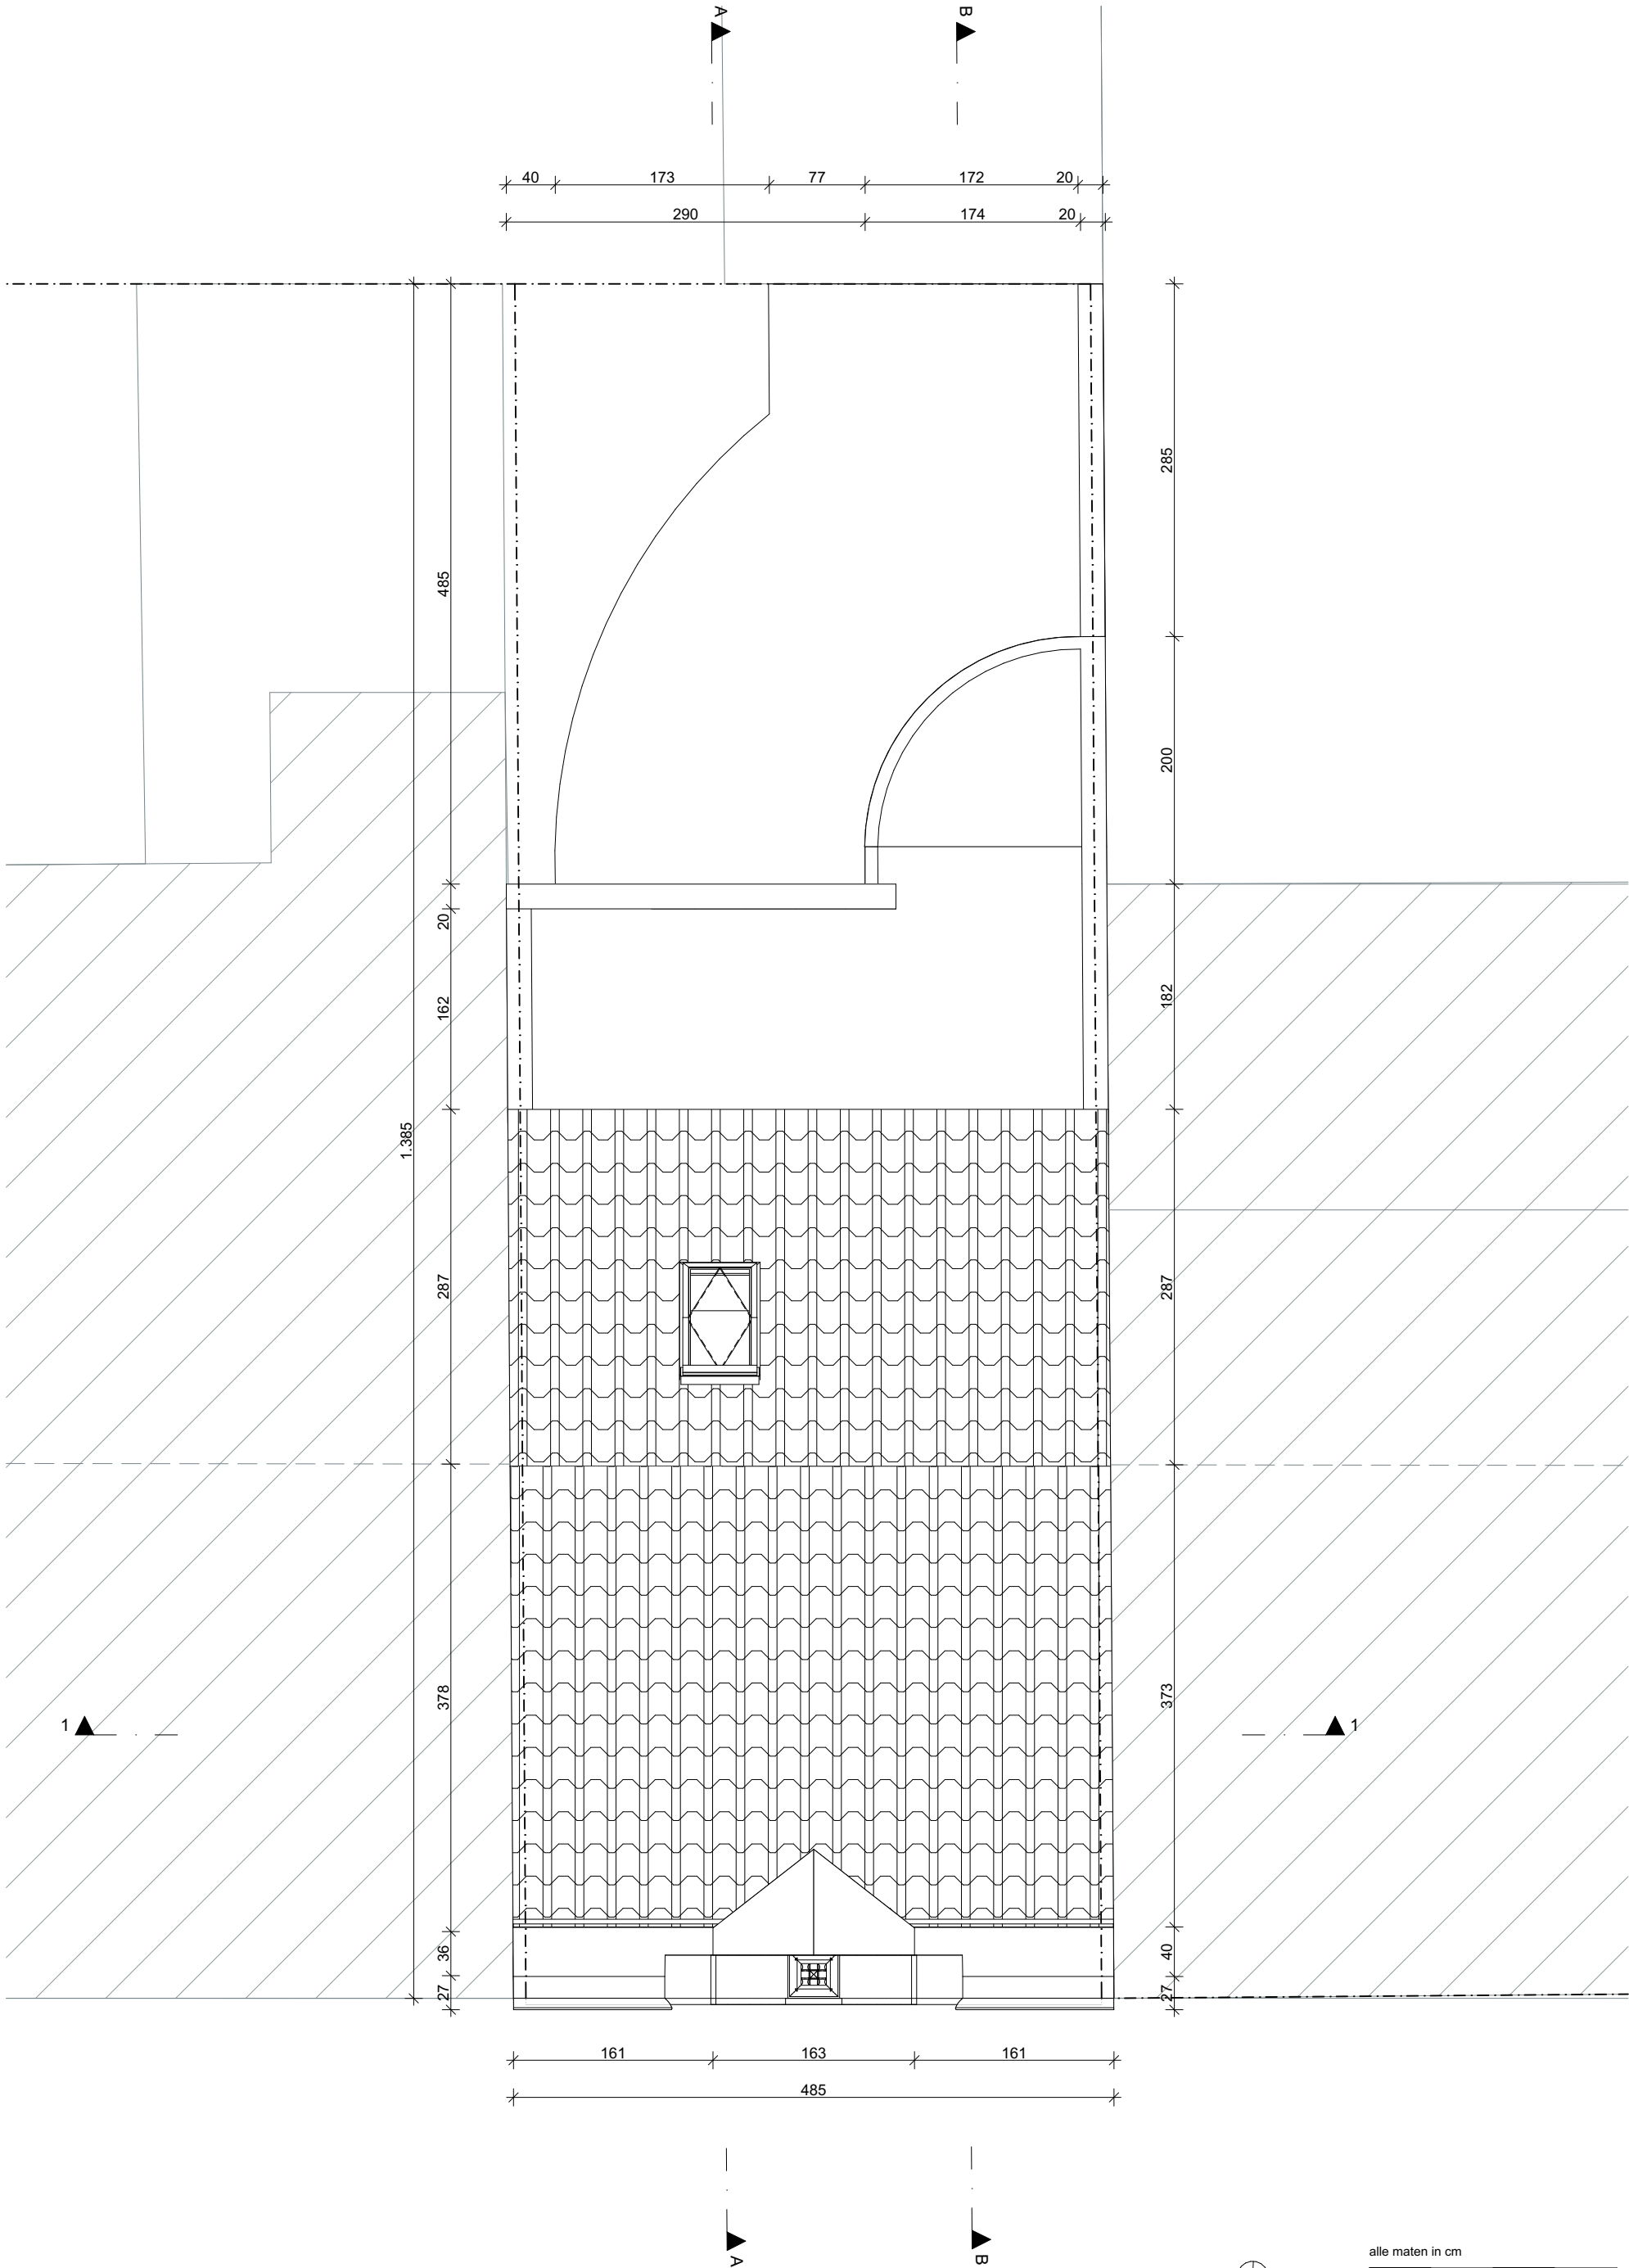


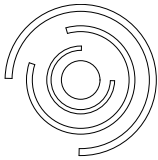

Alle maatvoering is strikt indicatief en dient op de werf gecontroleerd te worden door de aannemer.

25.213 BT 251022 MB geprint op 22/06/2026 - A3

Bestaande toestand

P_B Dakenplan

schaal: 1:50	werf: Eengezinswoning	dossiernr.: 25.213
tekenaar: M B	Karel Lodewijk Ledeganckstraat 9 - 9000 Gent	datum: 22/06/26
revisie:	8 H 18K2	plannummer: p 08