
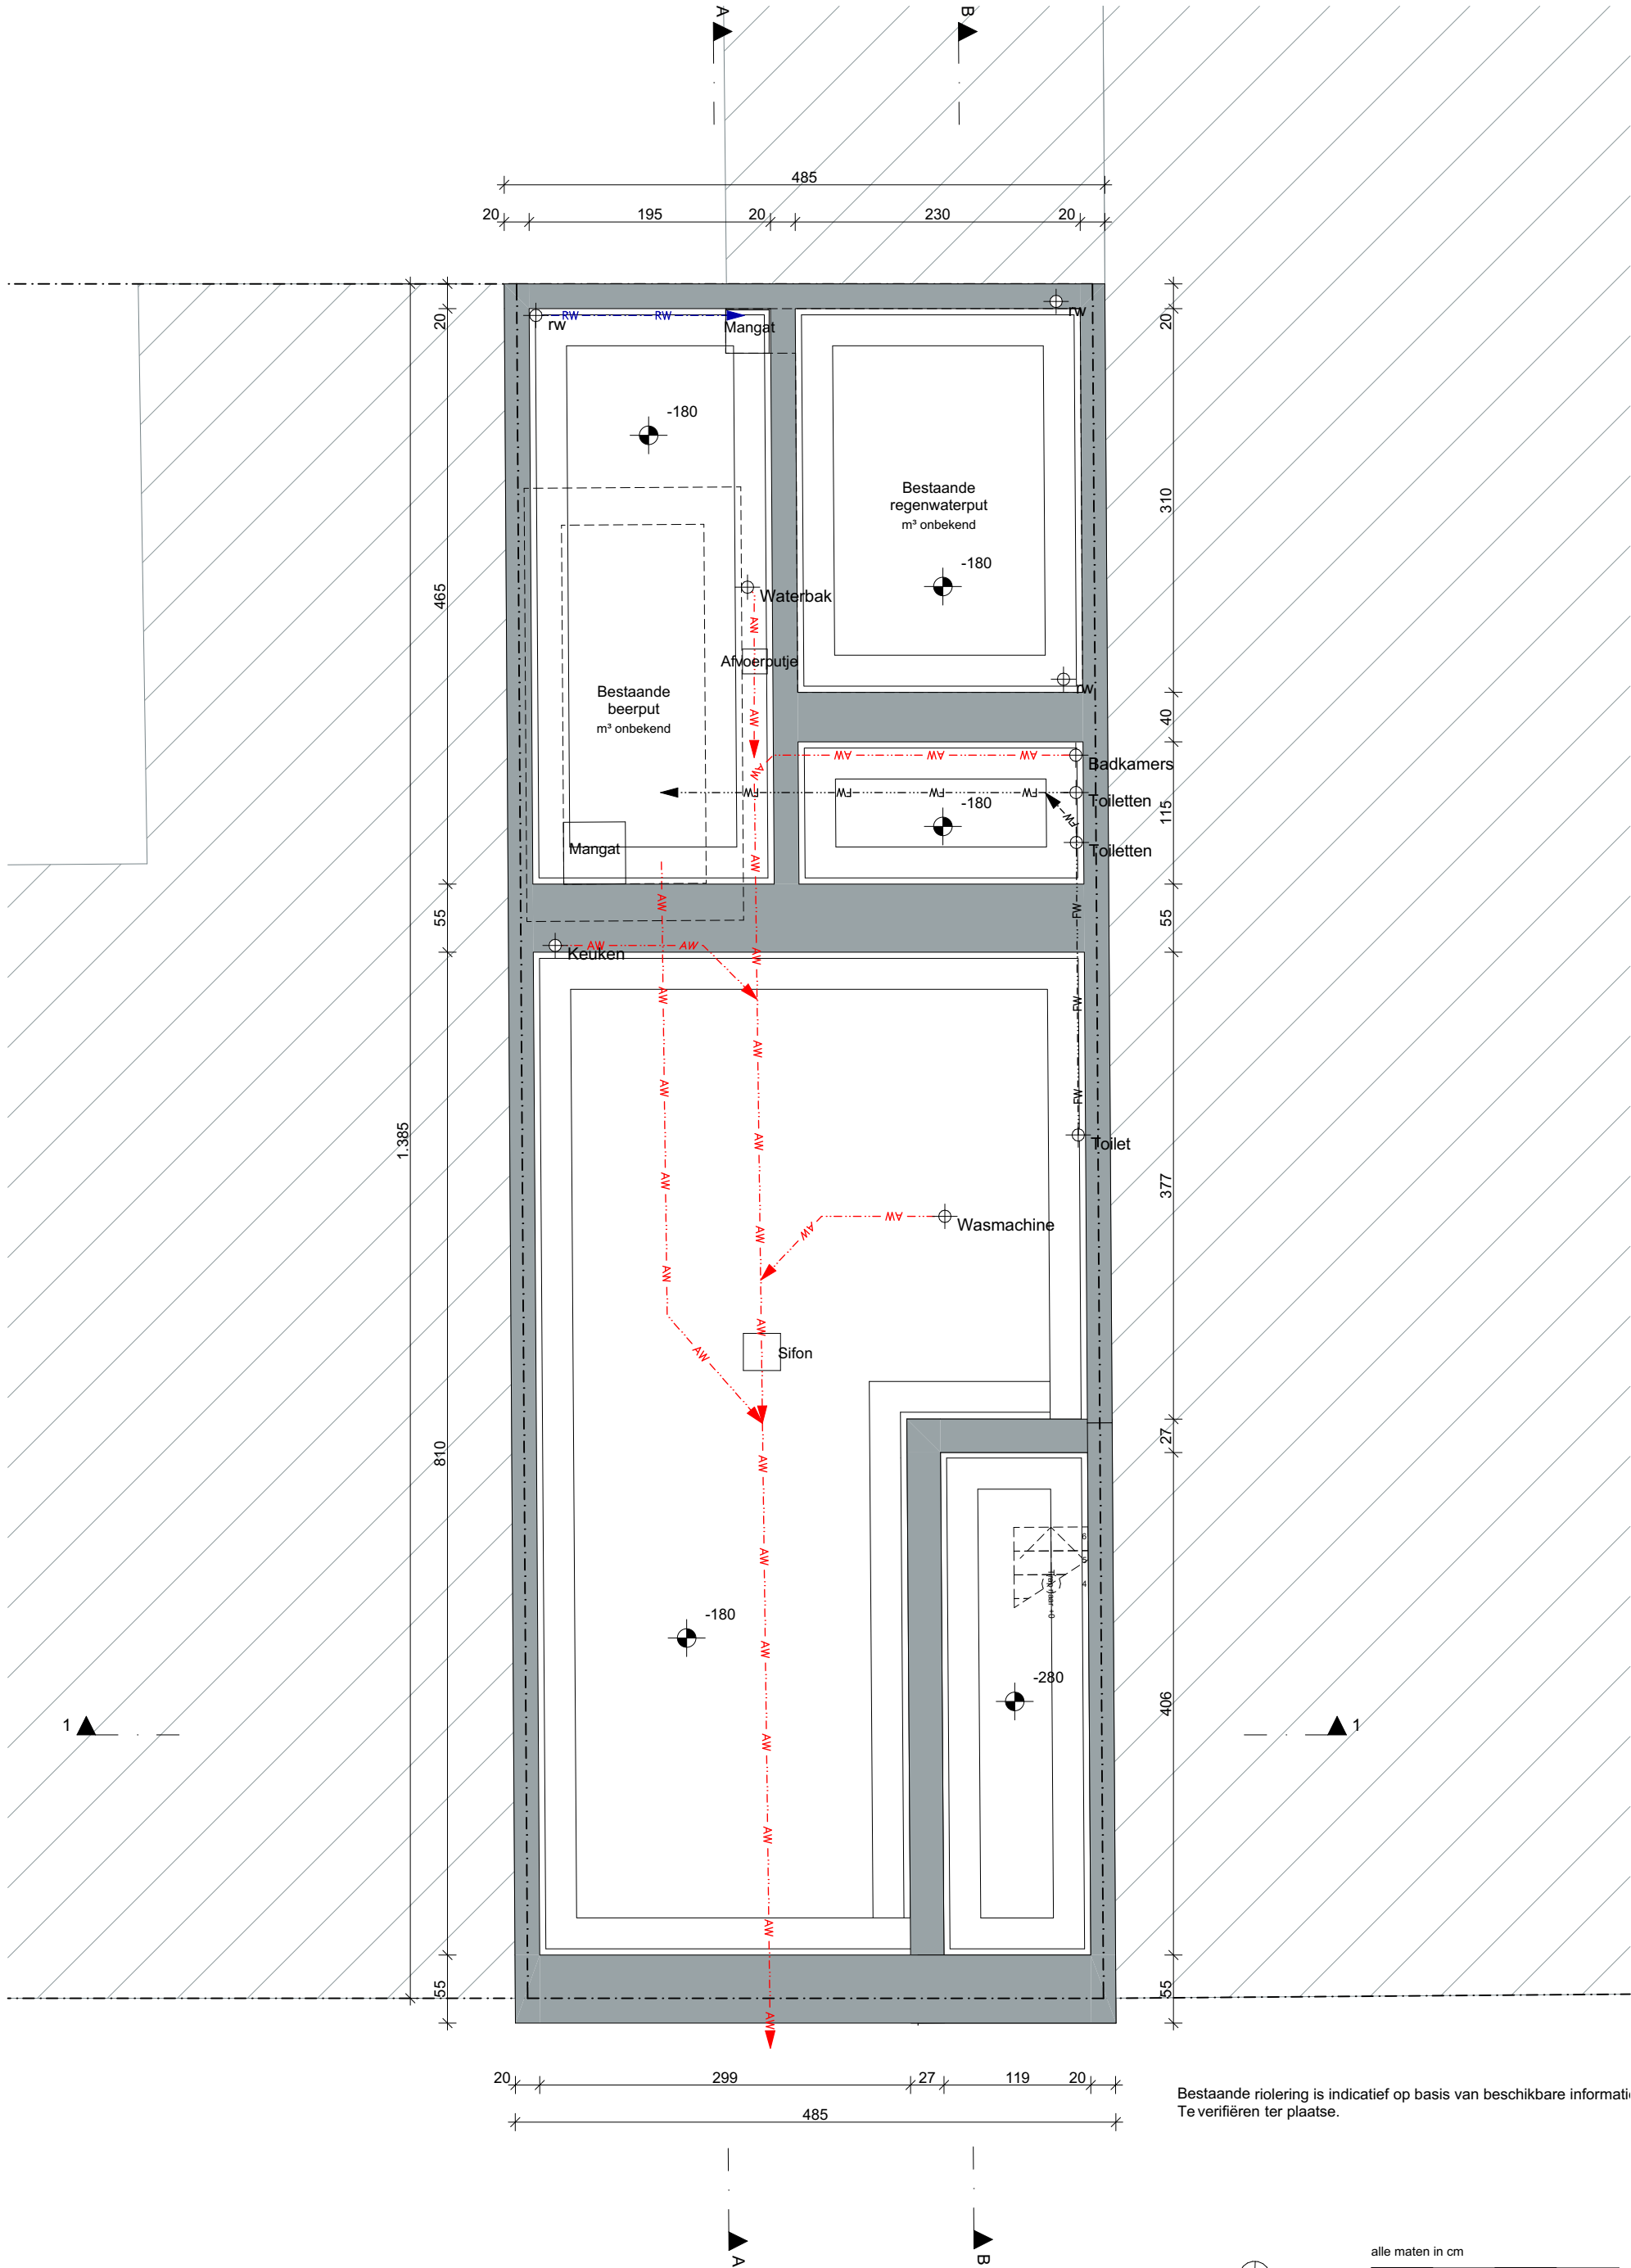


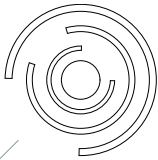

Bestaande toestand

P_B Rioleringsplan

Alle maatvoering is strikt indicatief en dient op de werf gecontroleerd te worden door de aannemer.	
schaal: 1:50	werf: Eengezinswoning
tekenaar: M B	
revisie:	Karel Lodewijk Ledeganckstraat 9 - 9000 Gent 8 H 18K2

dossiernr.: 25.213
datum: 22/06/26
plannummer: p 03