


ZIE BIJZONDERE
VOORWAARDE(N)

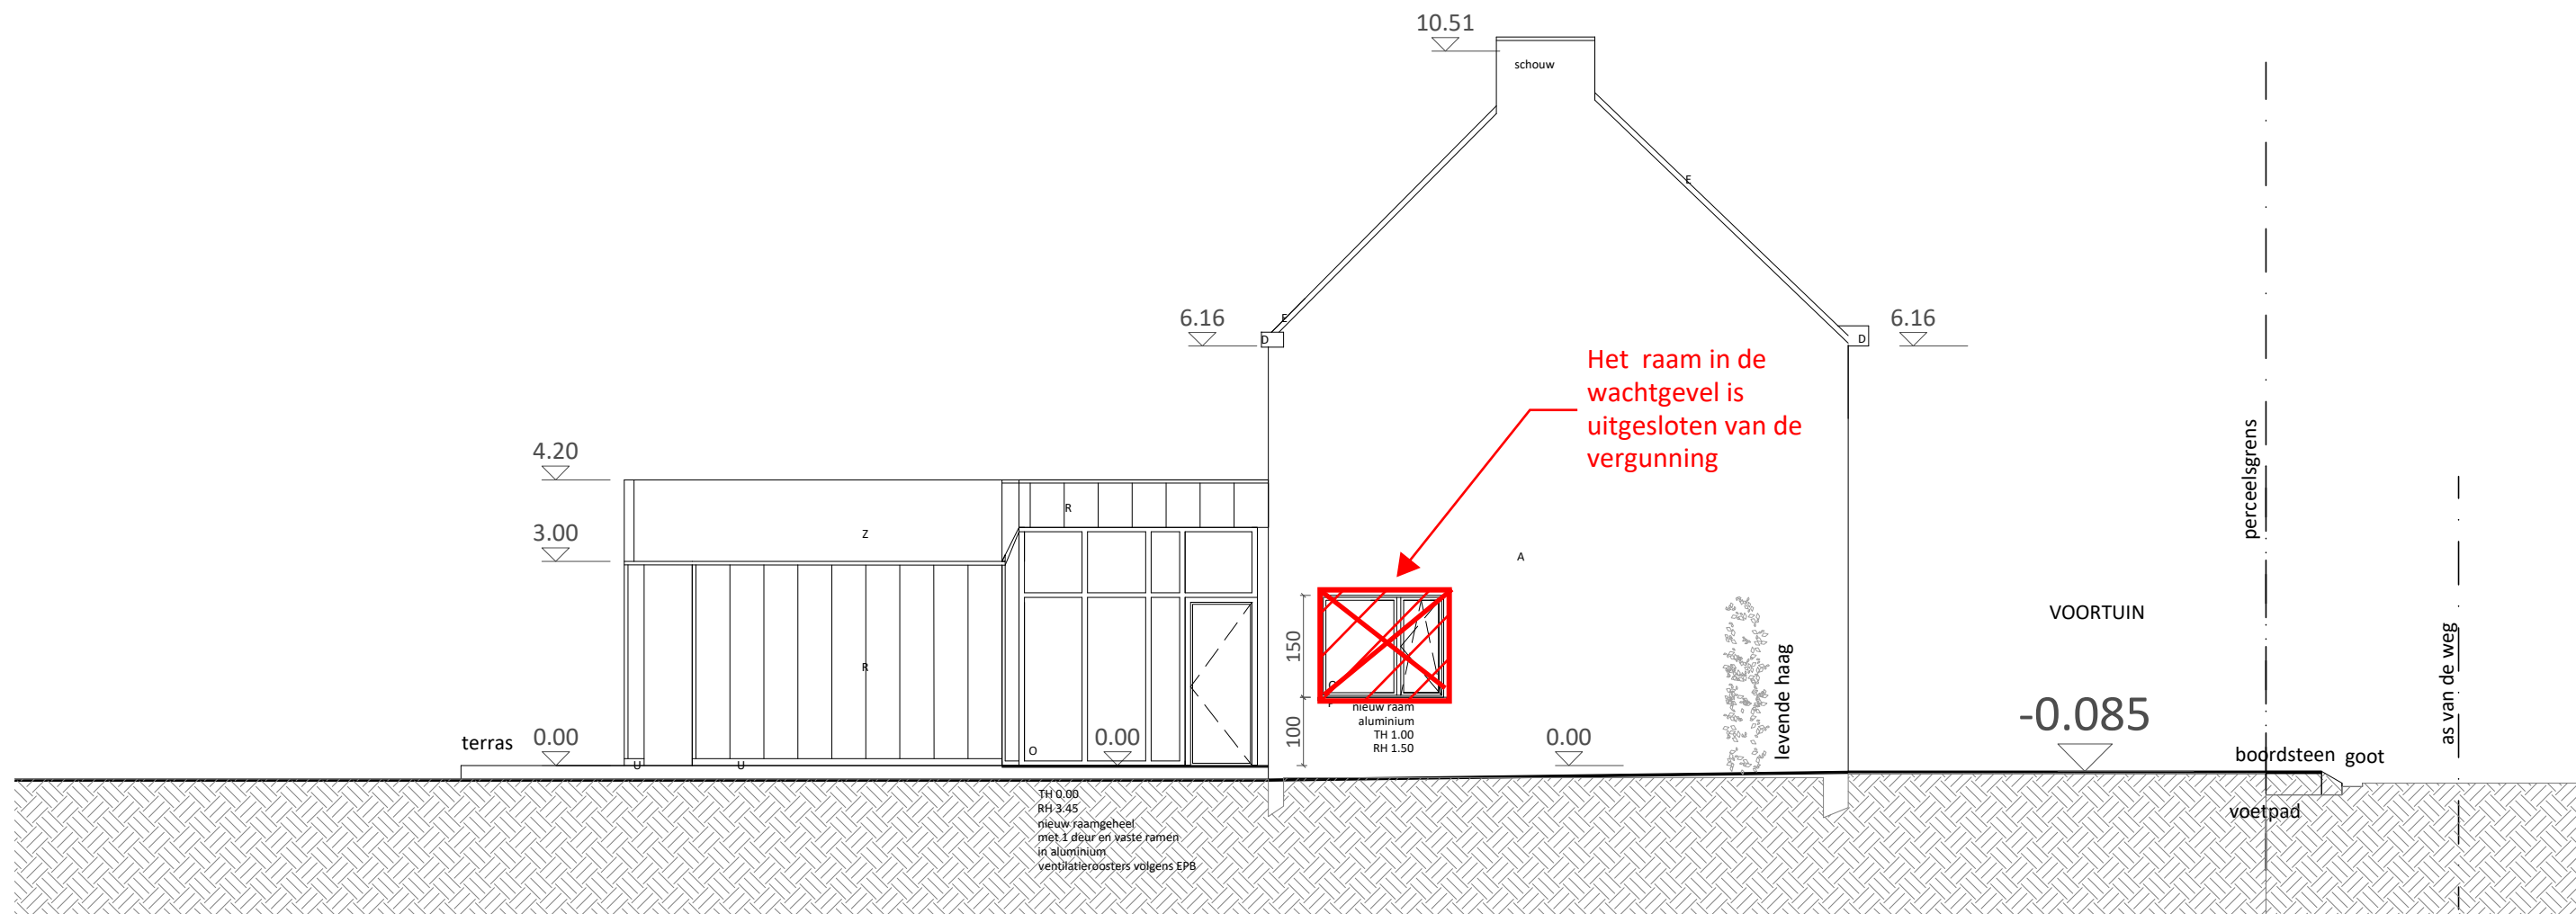

NIEUWE TOESTAND
ZIJGEVEL 1-100