ZIE BIJZONDERE VOORWAARDE(N)

horizontale dakopp hoofdgebouw: 49m²
nieuw horizontale dakopp uitbreiding 48.25m²
totaal : 97.25m² > 80m²
>hemelwaterput verplicht voorzien van 7500l

infiltratie berekening:
in rekening te brengen: 97.25m²
totaal= 97.25m²-30m² = 67.25m²

-min buffervolume: 2219.29l
-min infiltratieoppervlakte: 5.38m²

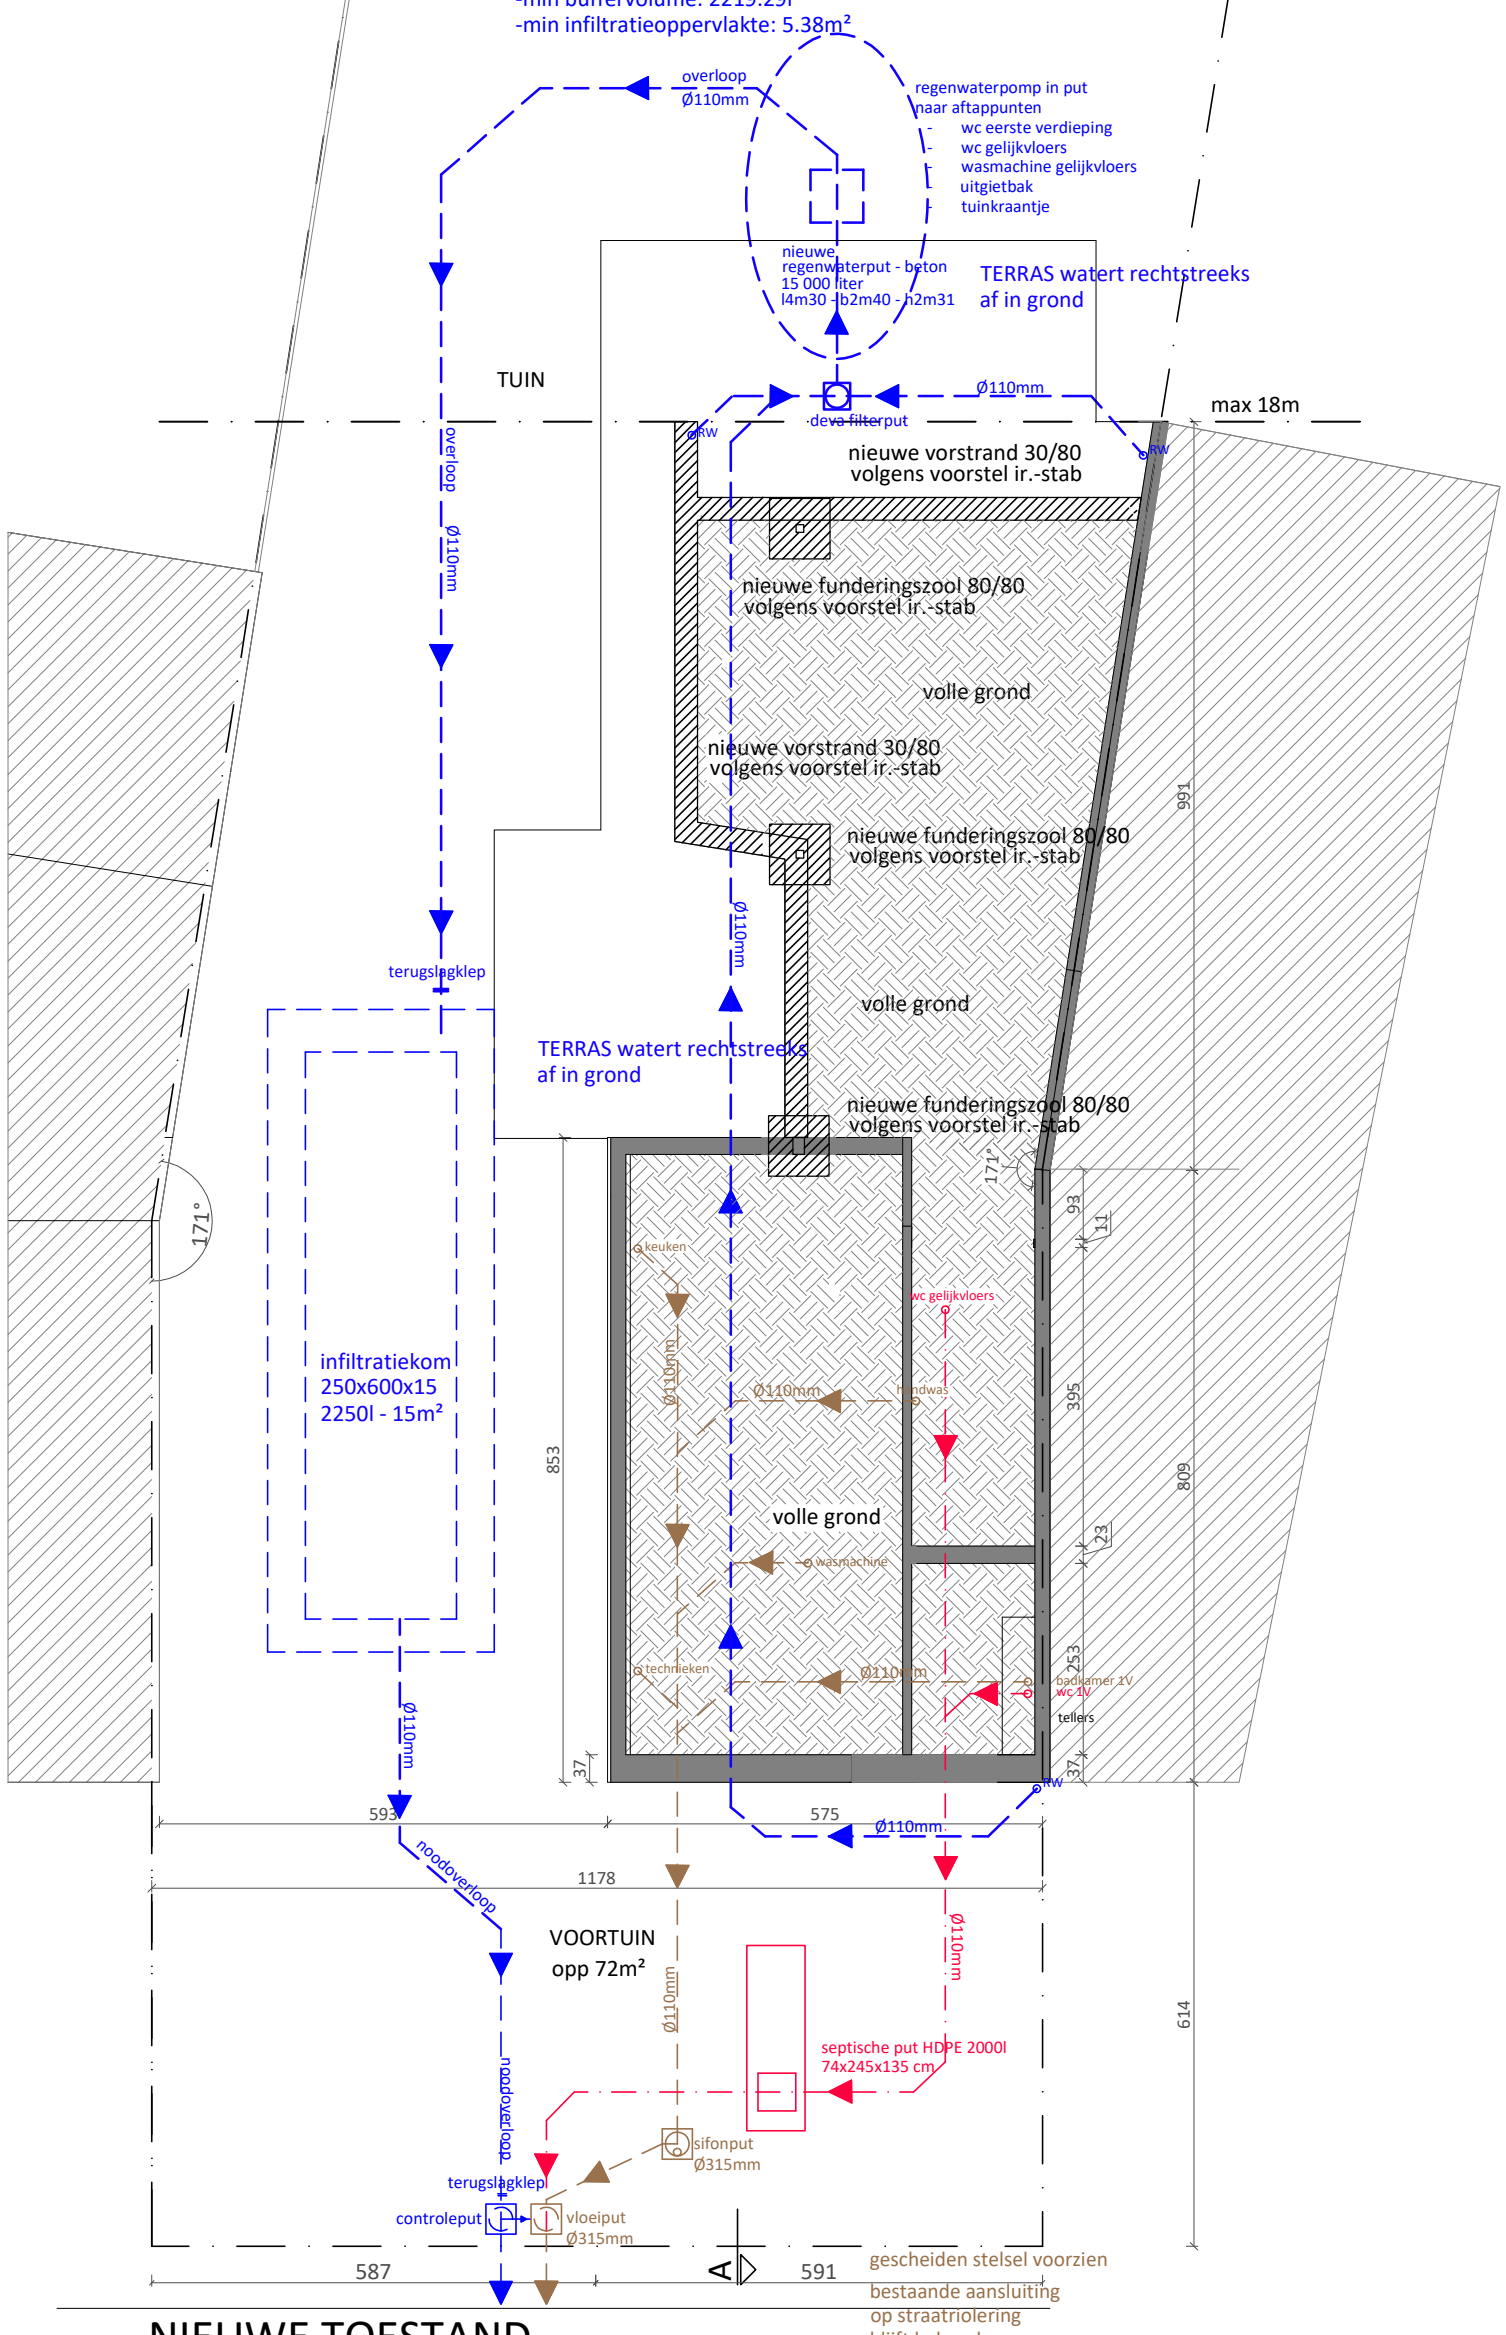

NIEUWE TOESTAND
FUNDERINGS- en RIOLERINGSSCHEMA
schaal 1/100