ZIE BIJZONDERE VOORWAARDE(N)

Het raam in de wachtgevel is uitgesloten van de vergunning

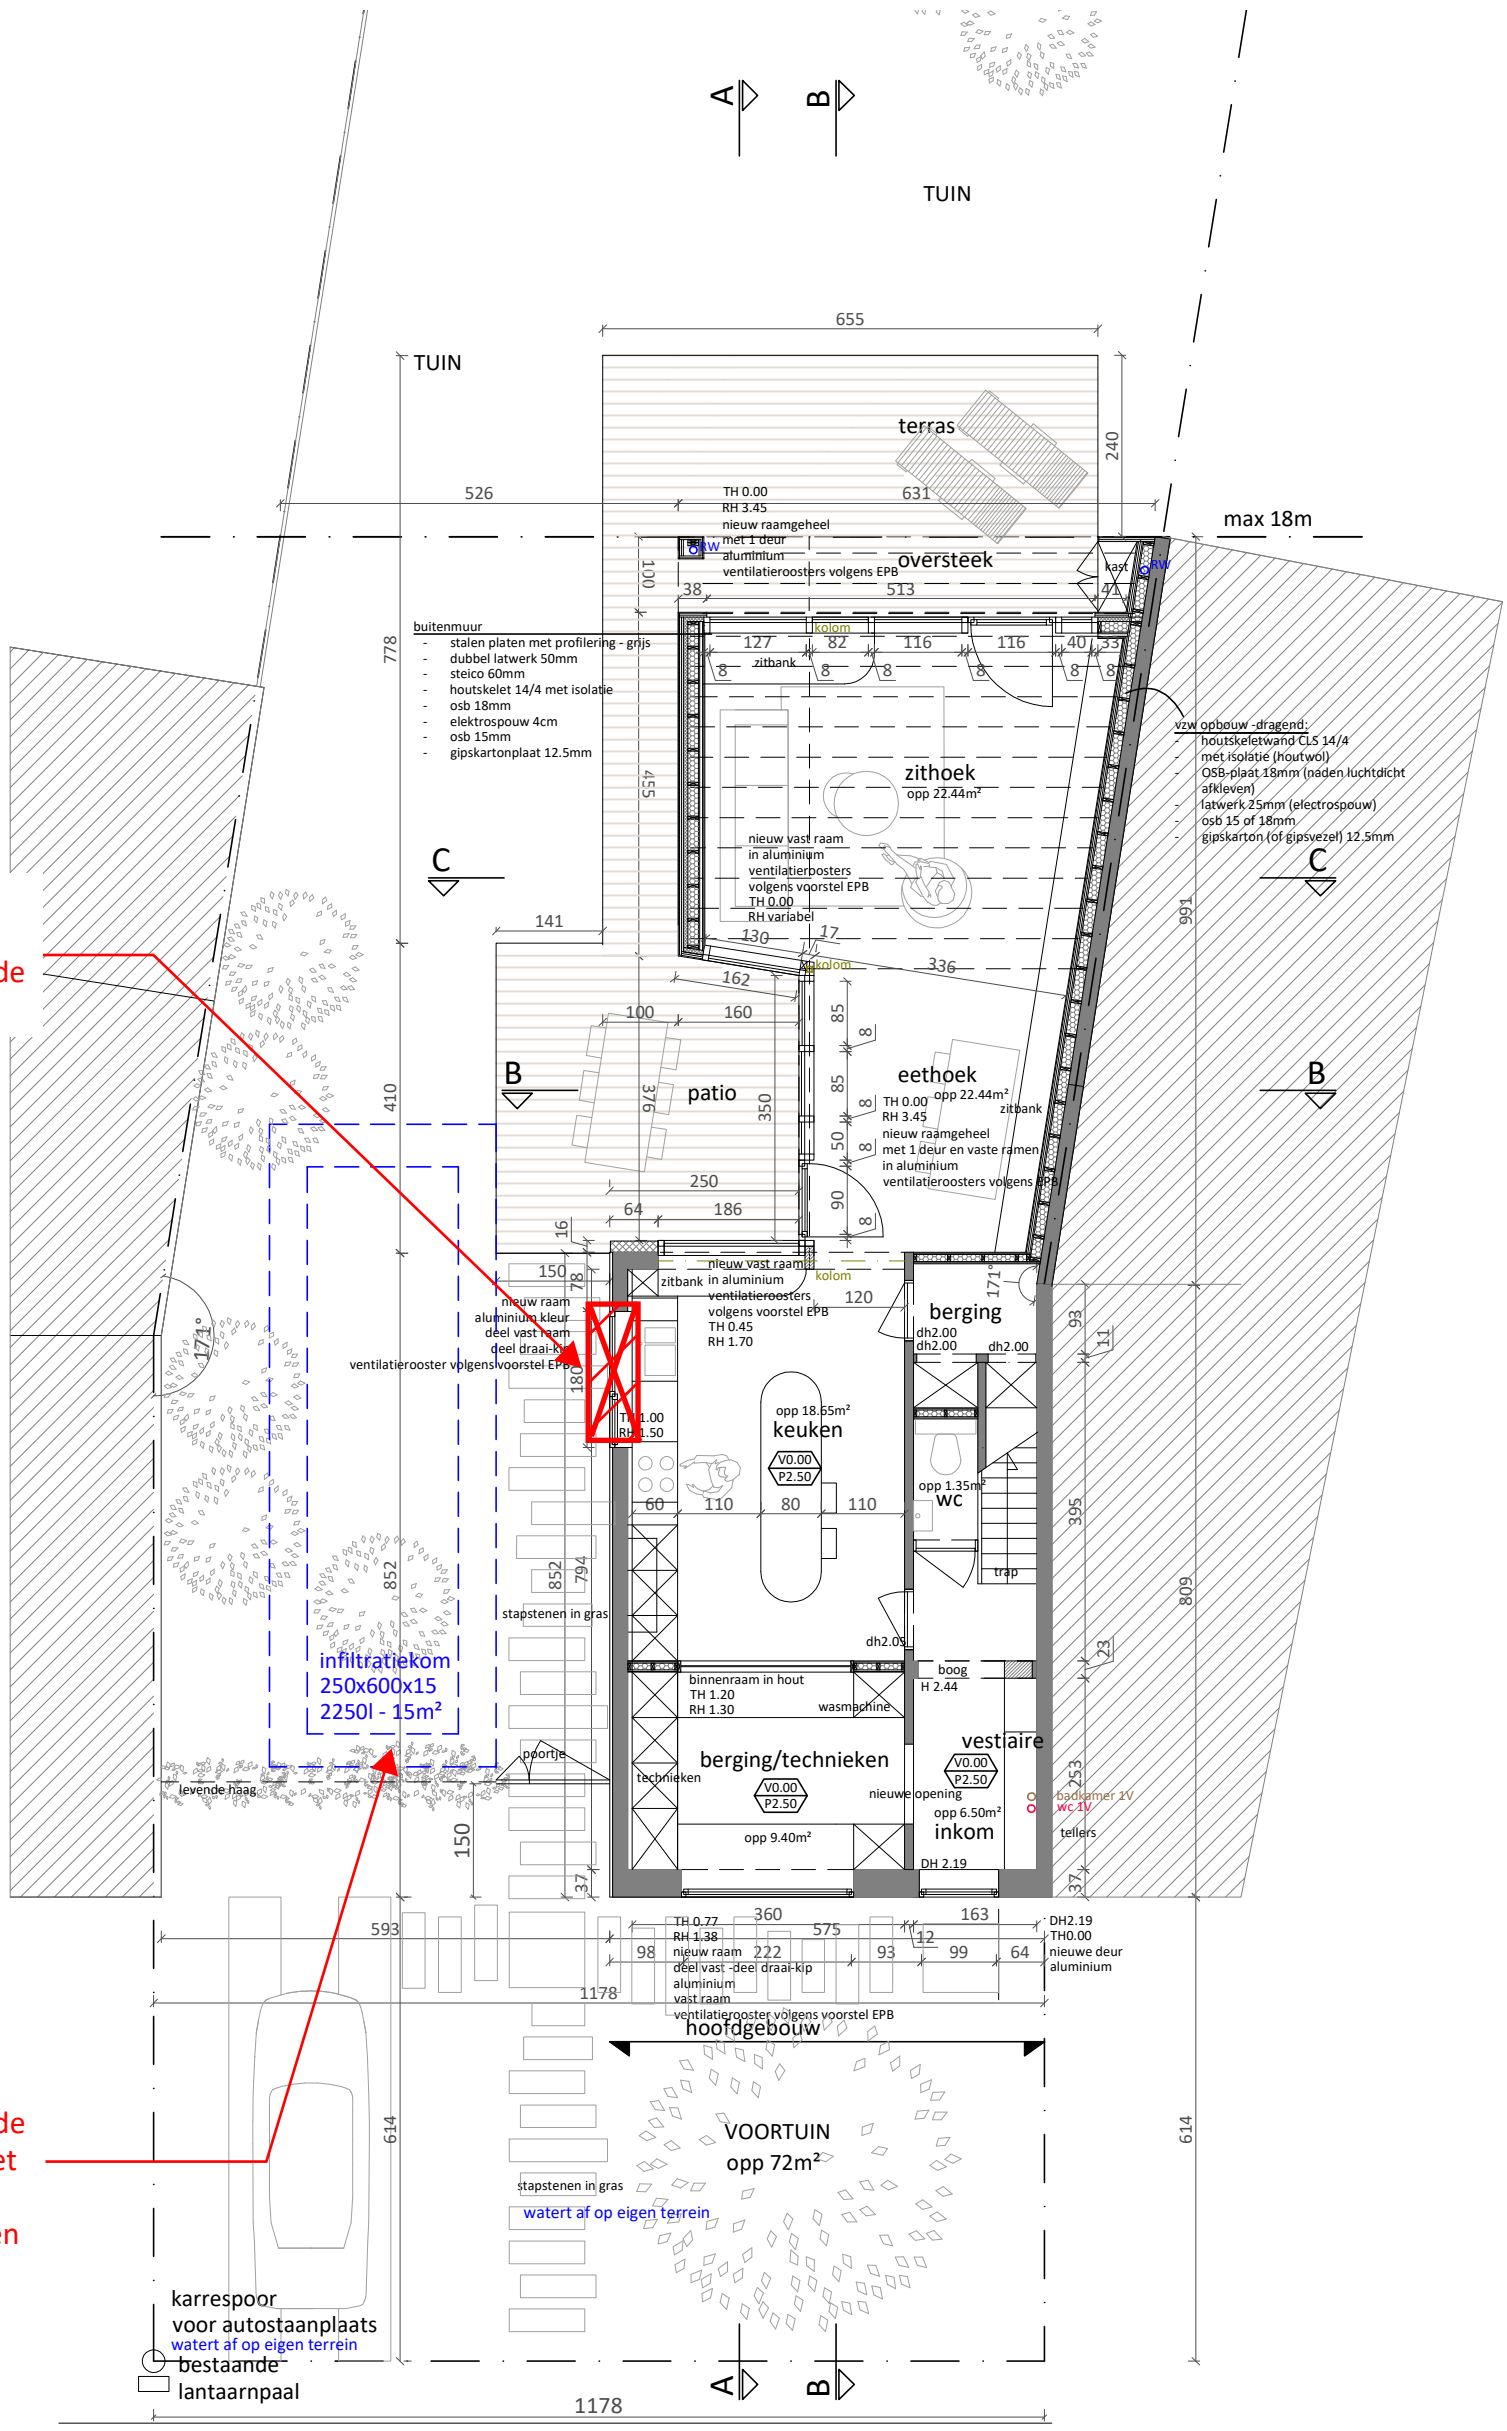

Bijzondere voowaarde:
*i*nfiltratiekom mag niet worden voorzien in zijtuinstrook. De mogelijkheid van een van een nieuwe woning tegen de bestaande wachtgevel moet gevrijwaard blijven. De bovengrondse moet worden voorzien in het verlengde van het nieuwe aanbouwvolume.

NIEUWE TOESTAND
GELIJKVLOERS
schaal 1/100