


**ZIE BIJZONDERE
VOORWAARDE(N)**

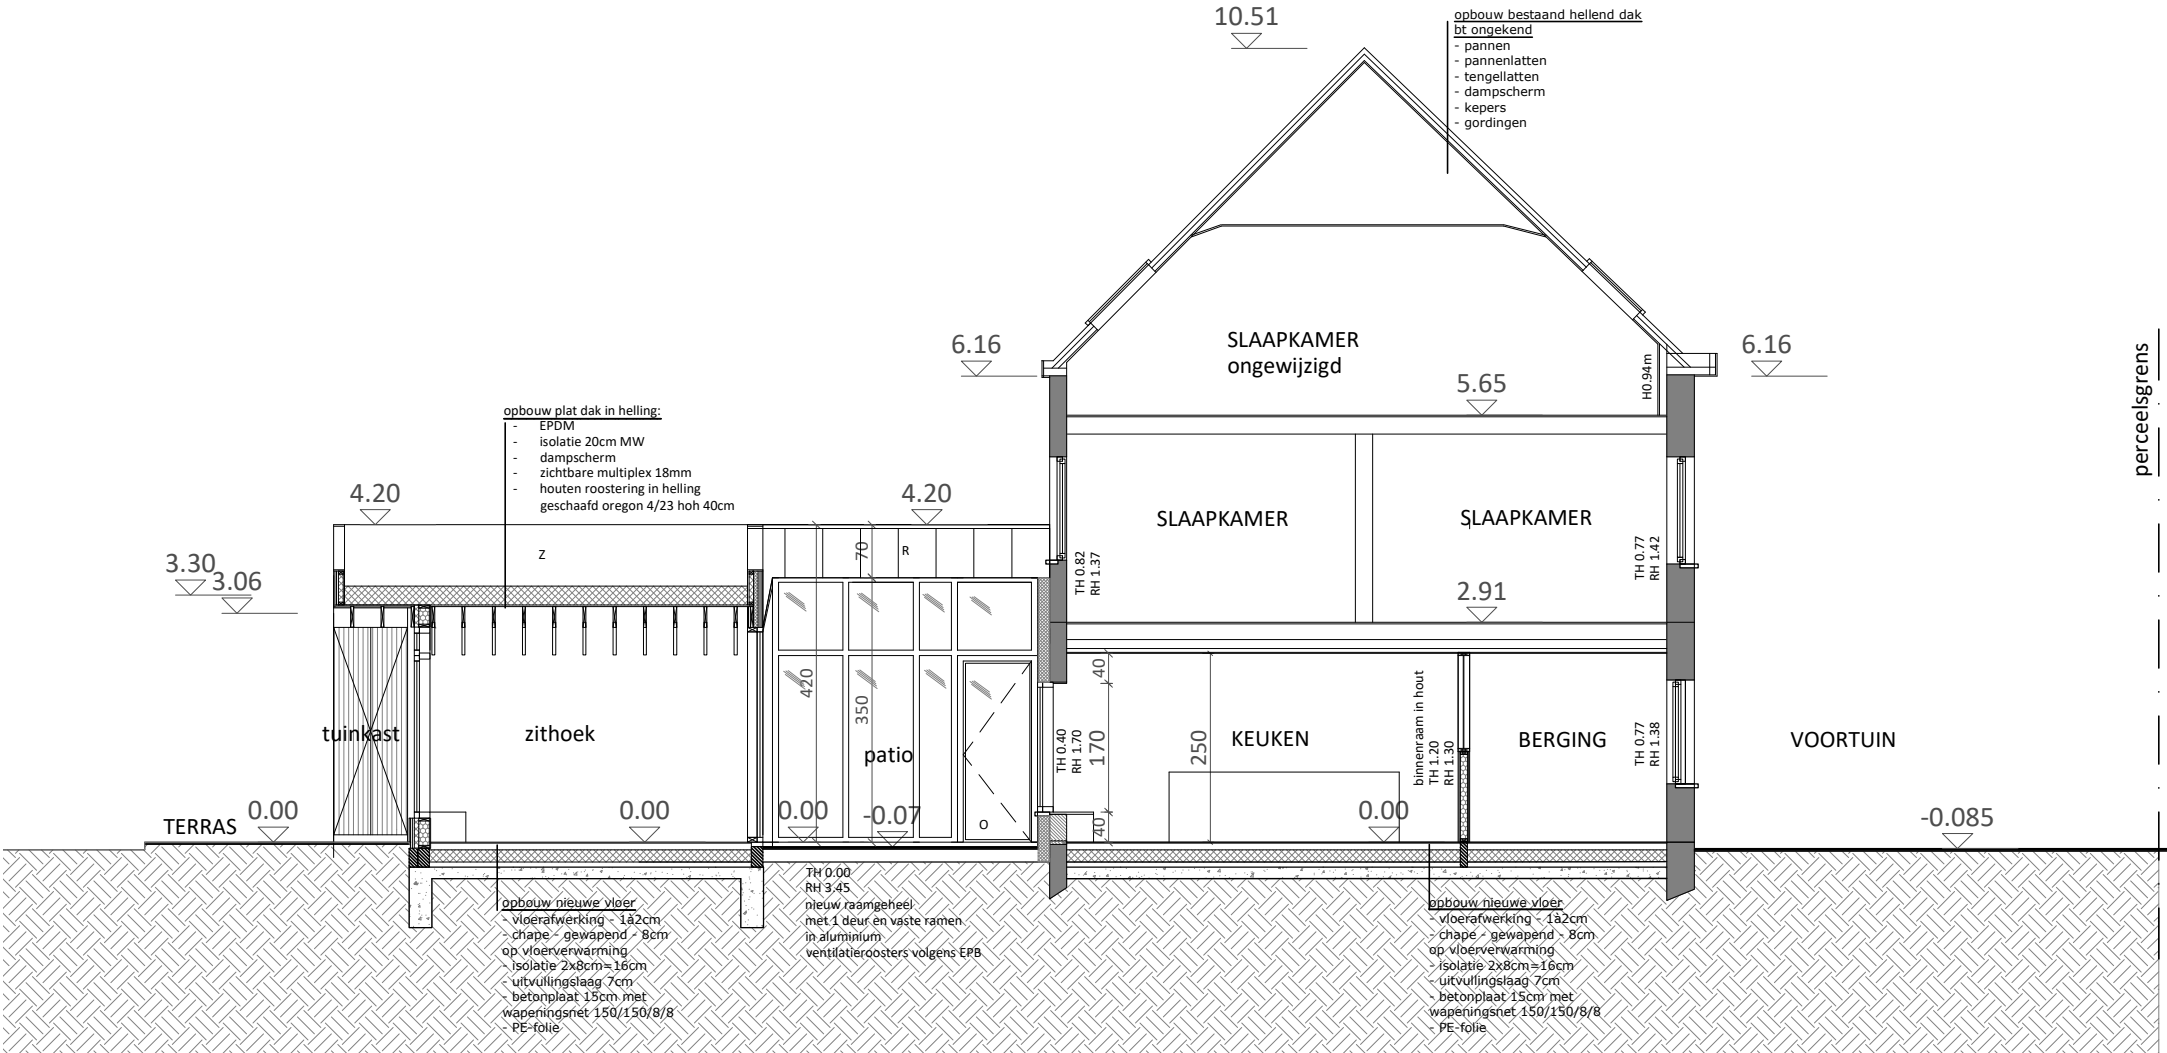

NIEUWE TOESTAND

SNEDE A-A 1-100