


ZIE BIJZONDERE
VOORWAARDE(N)

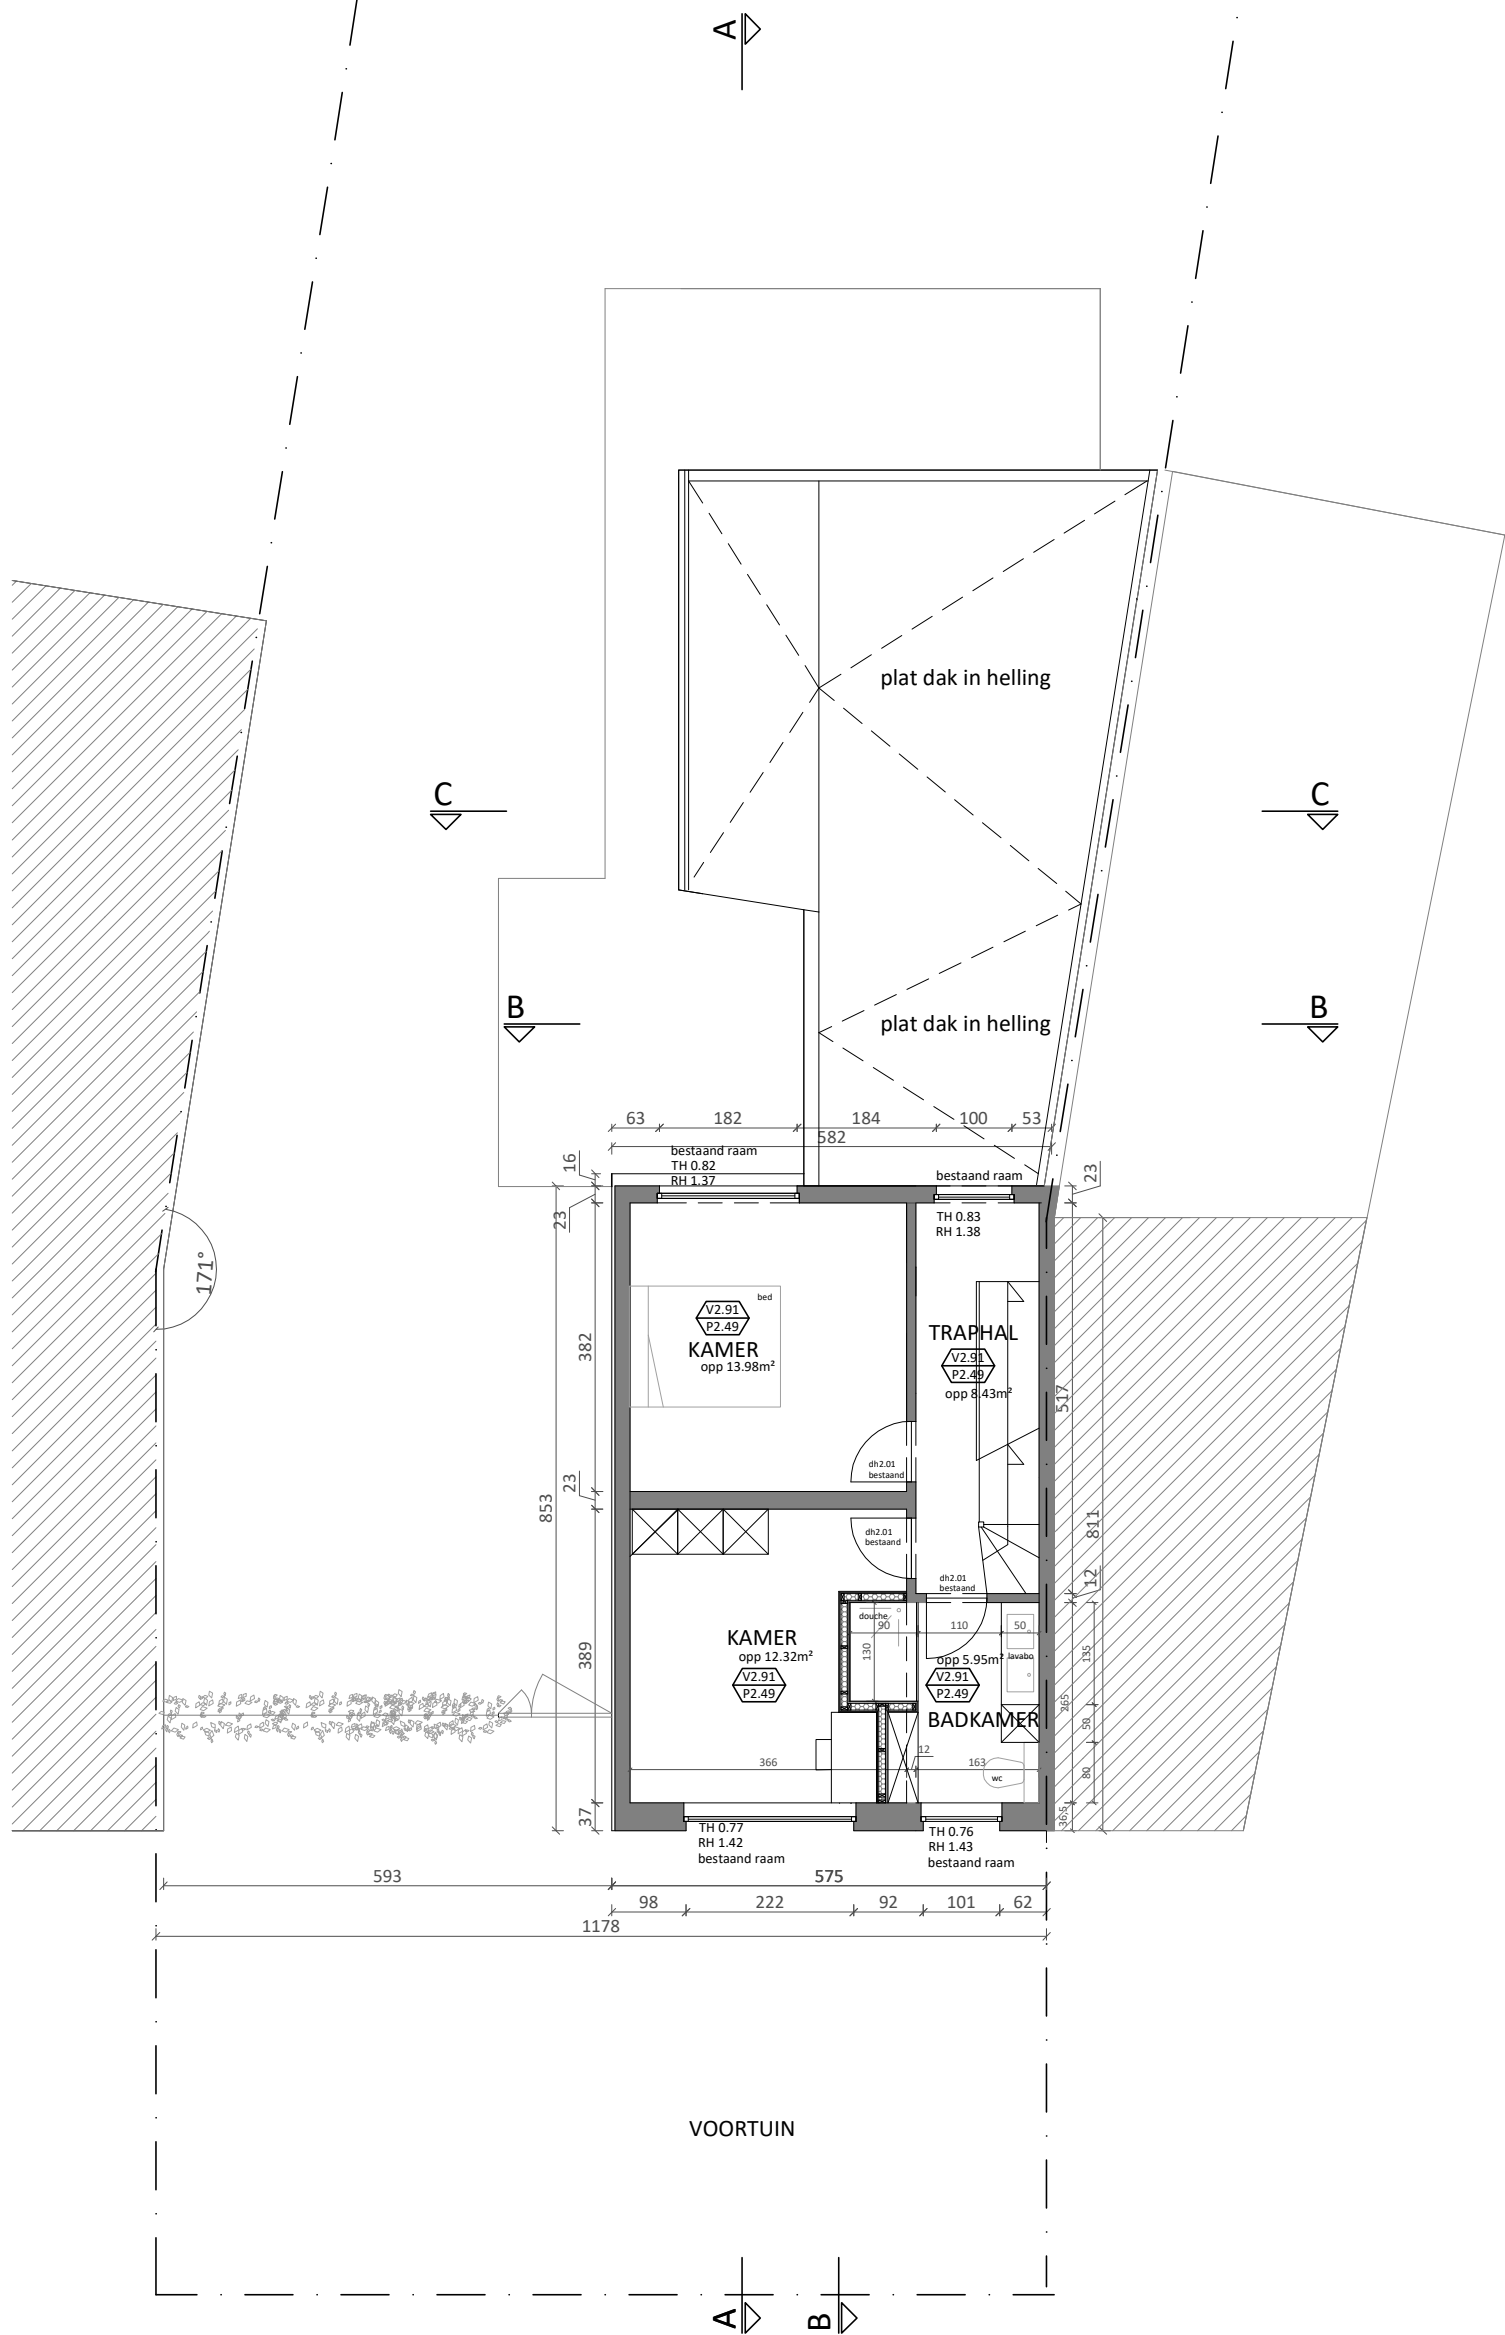

NIEUWE TOESTAND
EERSTE VERDIEPING
schaal 1/100