


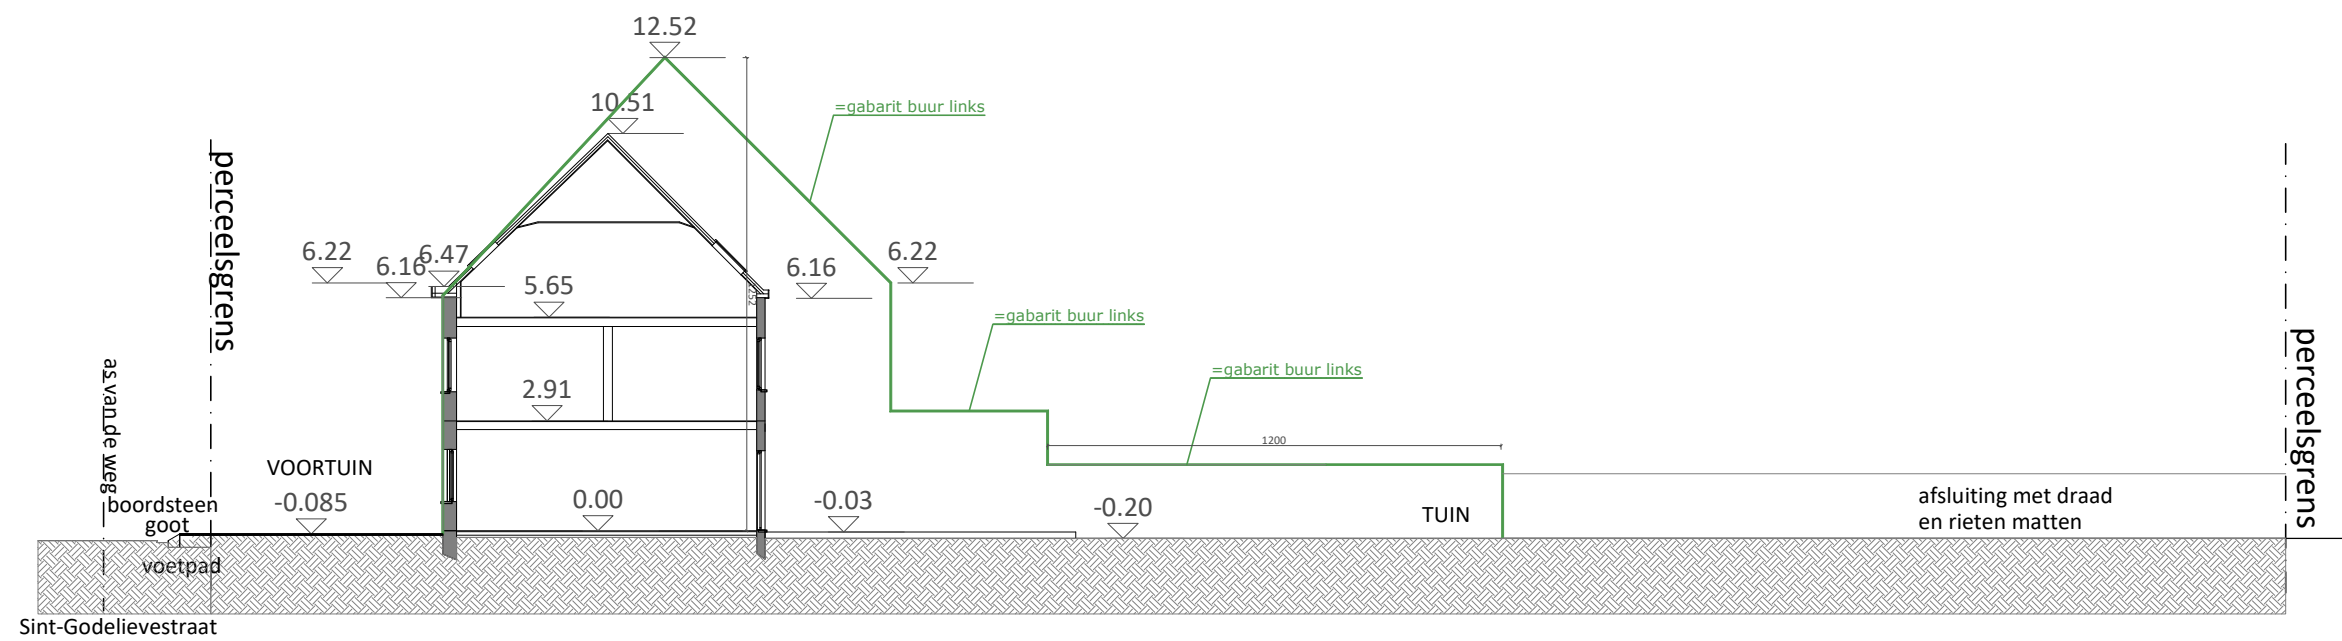

BESTAANDE TOESTAND
TERREINPROFIEL B-B 1-100