


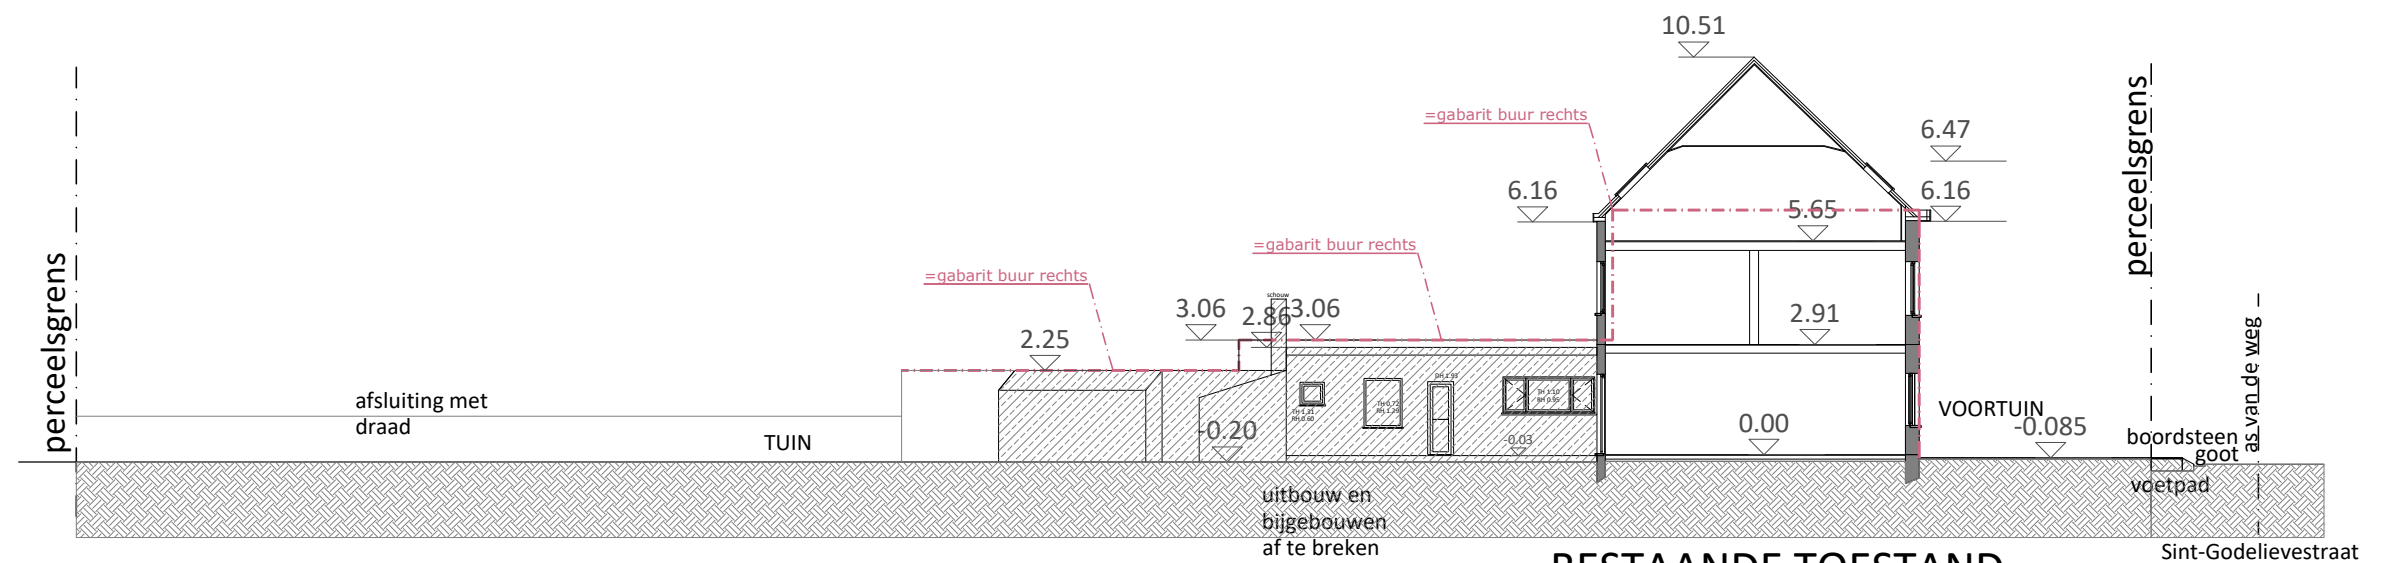

BESTAANDE TOESTAND
TERREINPROFIEL A-A 1-100