


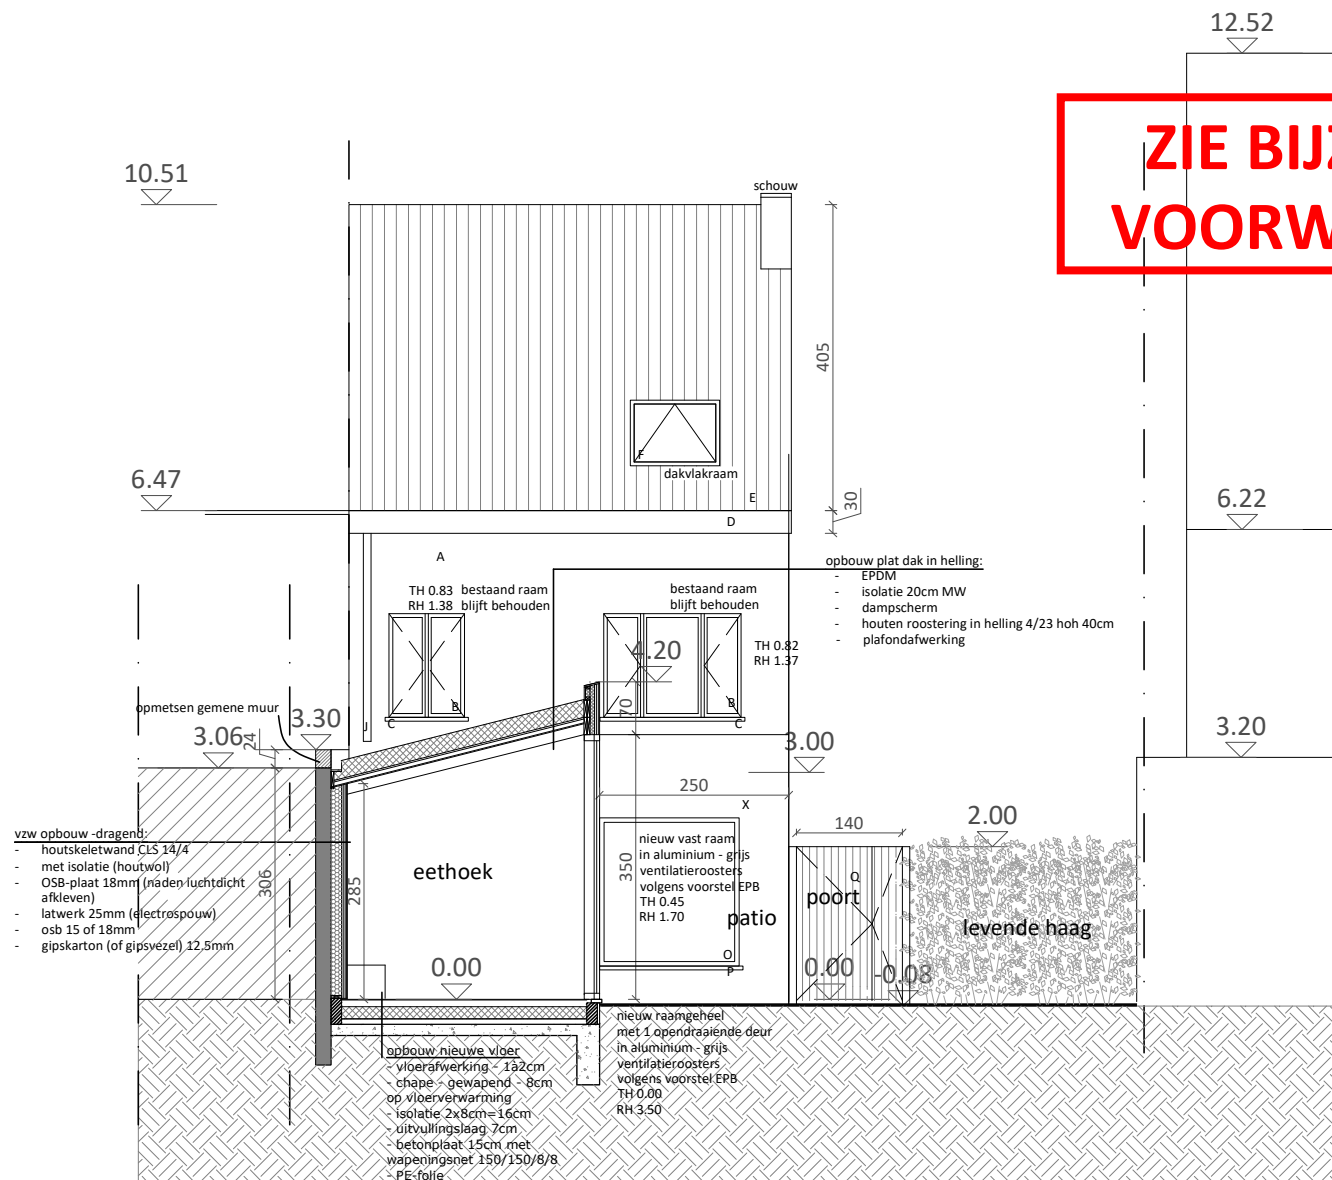

NIEUWE TOESTAND
SNEDE B-B
schaal 1/100