


ZIE BIJZONDERE VOORWAARDE(N)

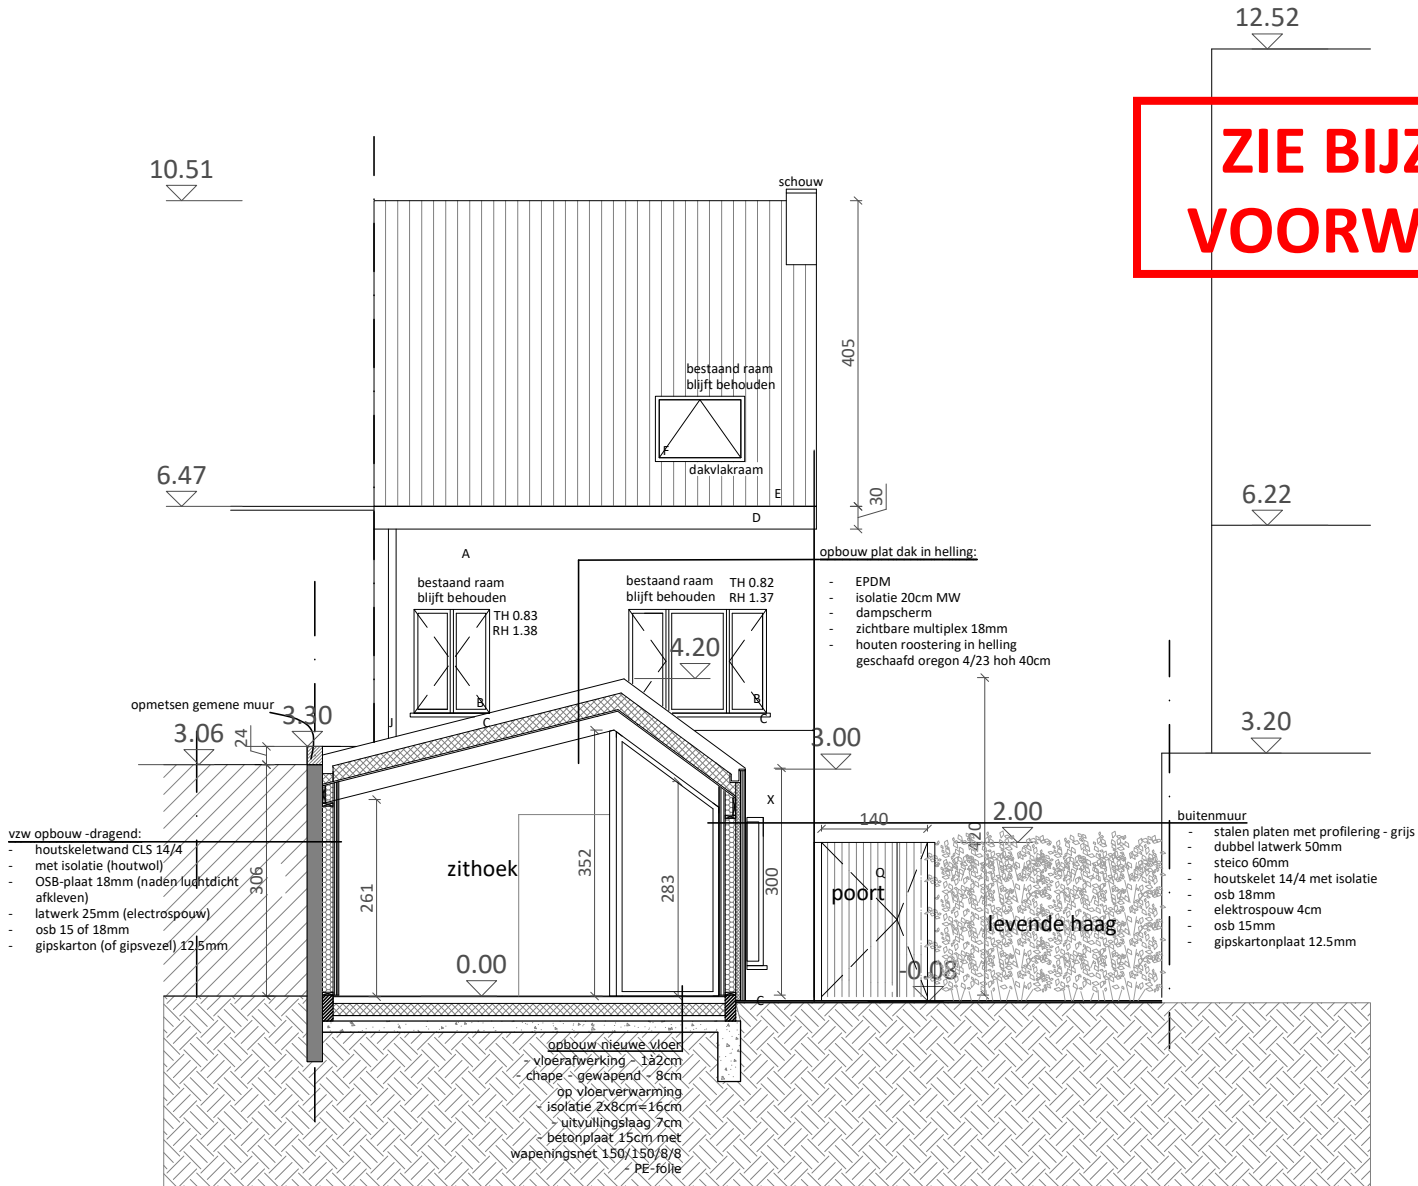

NIEUWE TOESTAND
SNEDE C-C
schaal 1/100