


**ZIE BIJZONDERE
VOORWAARDE(N)**

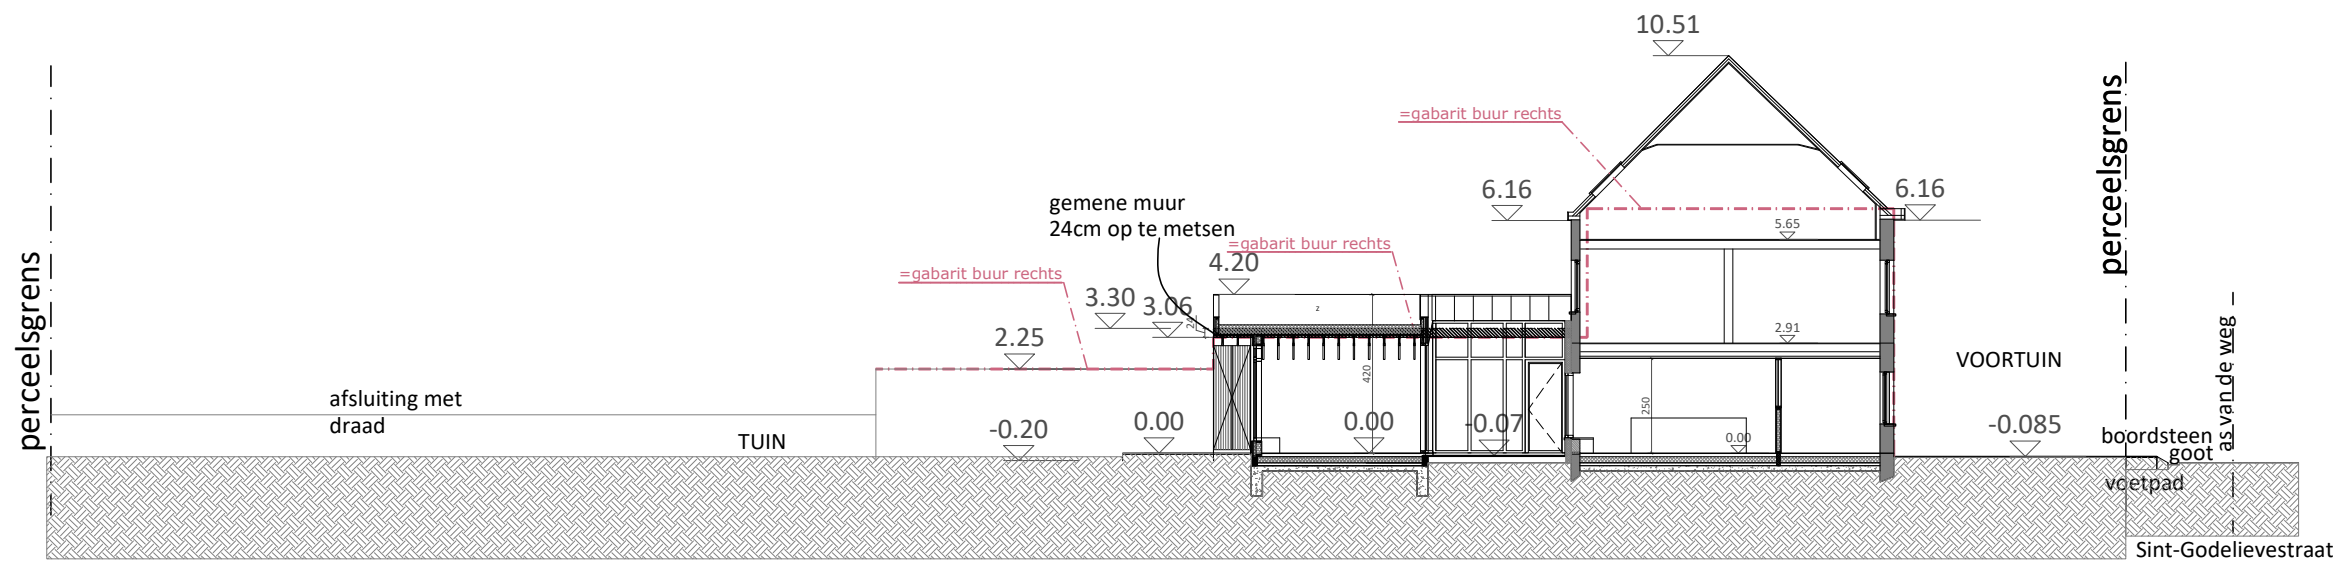

**NIEUWE TOESTAND
TERREINPROFIEL A-A 1-100**