


**ZIE BIJZONDERE
VOORWAARDE(N)**

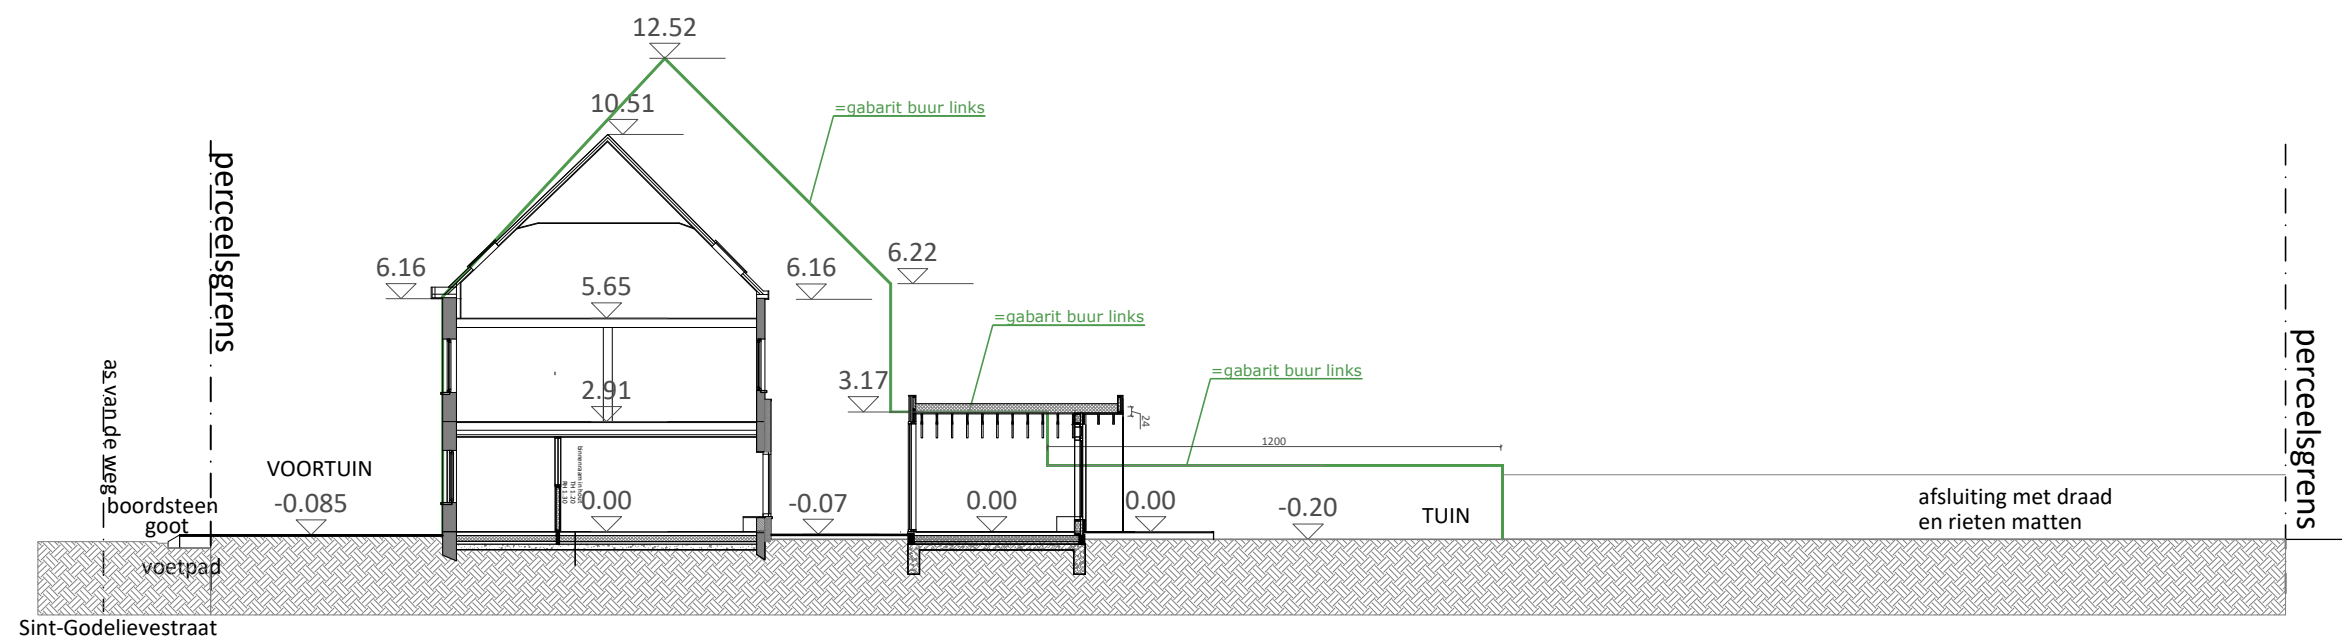

NIEUWE TOESTAND
TERREINPROFIEL B-B 1-100
gabarit buur links blijft ongewijzigd