DOSSIER:	25/14 GANZ	7/05/2026	1:150

INPLANT NT

SNEDE EN TERREINSNEDE
VALLEN SAMEN

LEGENDE BOUW
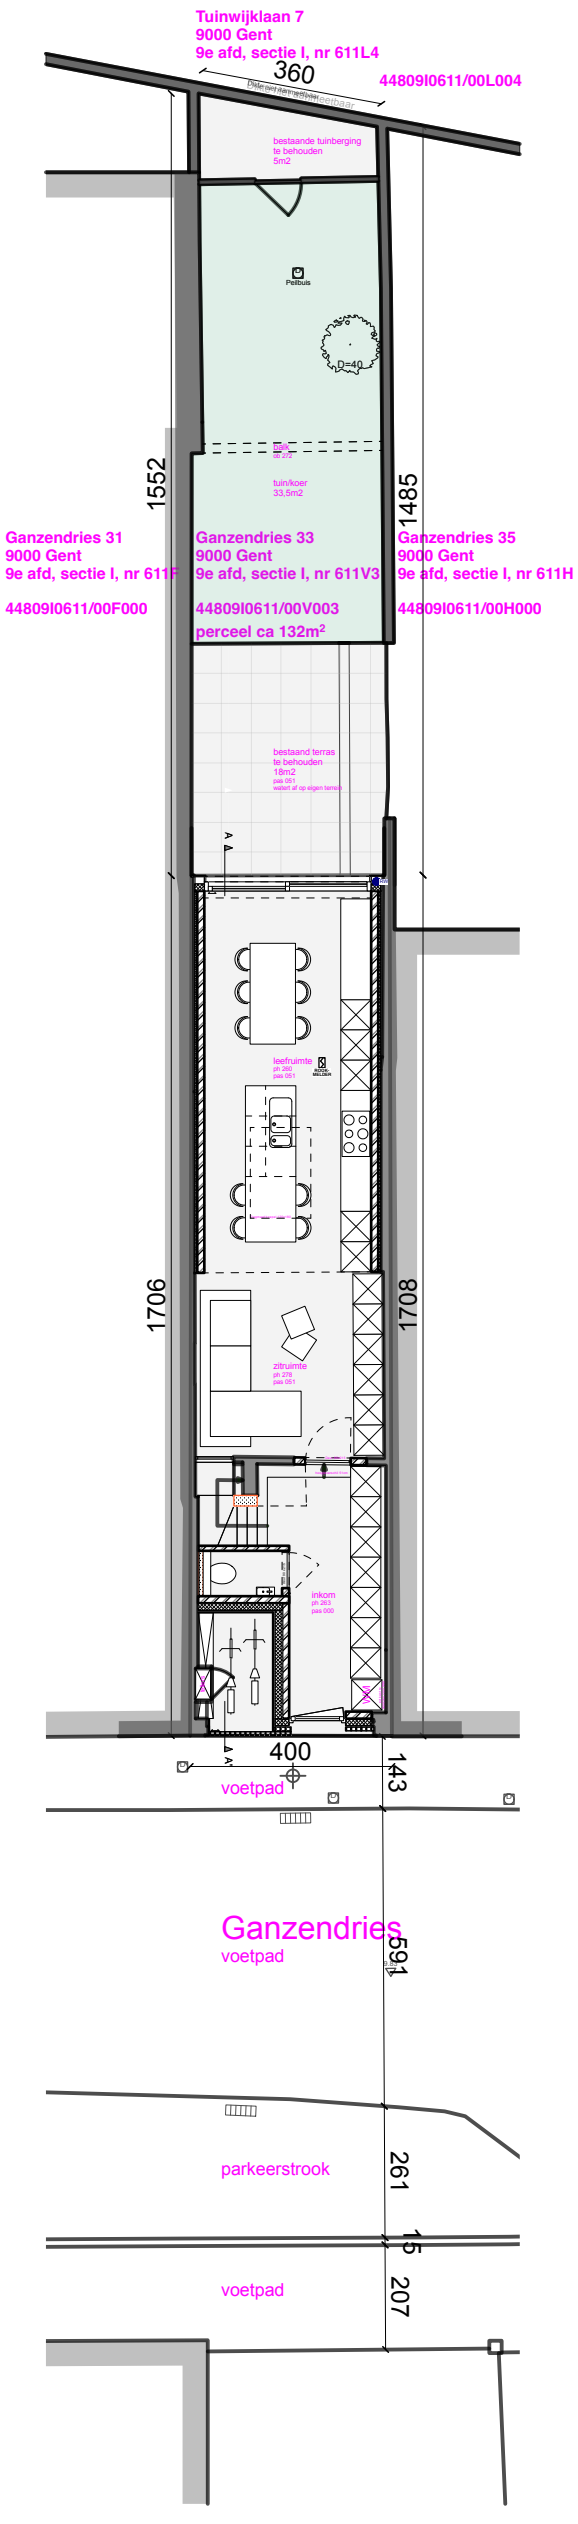
ISOLATIE PUR	METSELWERK SNELBOUW
ISOLATIE ROTSWOL	METSELWERK BETONSTEEN
ISOLATIE XPS/EPS	METSELWERK GEVELSTEEN
GEWAPEND BETON	METSELWERK CELLENBETON
LICHTE SCHEIDINGSWAND	METSELWERK MARMOX
BESTAAND	PERCEELSGRENS
TE SLOPEN	TE BEHOUDEN