

LEGEND E: gevelmaterialen

- 1

gevel :

wit getinte pleister
- 2

gevel :

grijze pleister
- 3

gevel :

bruine baksteen witte voegen
- 4

schrijnwerk :

aluminium - wit gelakt
- 5

schrijnwerk :

hout - wit gelakt
- 6

schrijnwerk :

aluminium - zwart gelakt
- 7

dorpels :

blauwe hardsteen
- 8

goten :

hout - wit gelakt
- 9

dak :

rode gebakken dakpan
- 10

dak :

zwarte gebakken dakpan
- 11

gevel:

architectonisch beton
- 12

gevel:


blauwe hardsteen
- 13

schrijnwerk:

aluminium - grijs
- 14

schrijnwerk:

hout - donkergrijs gelakt

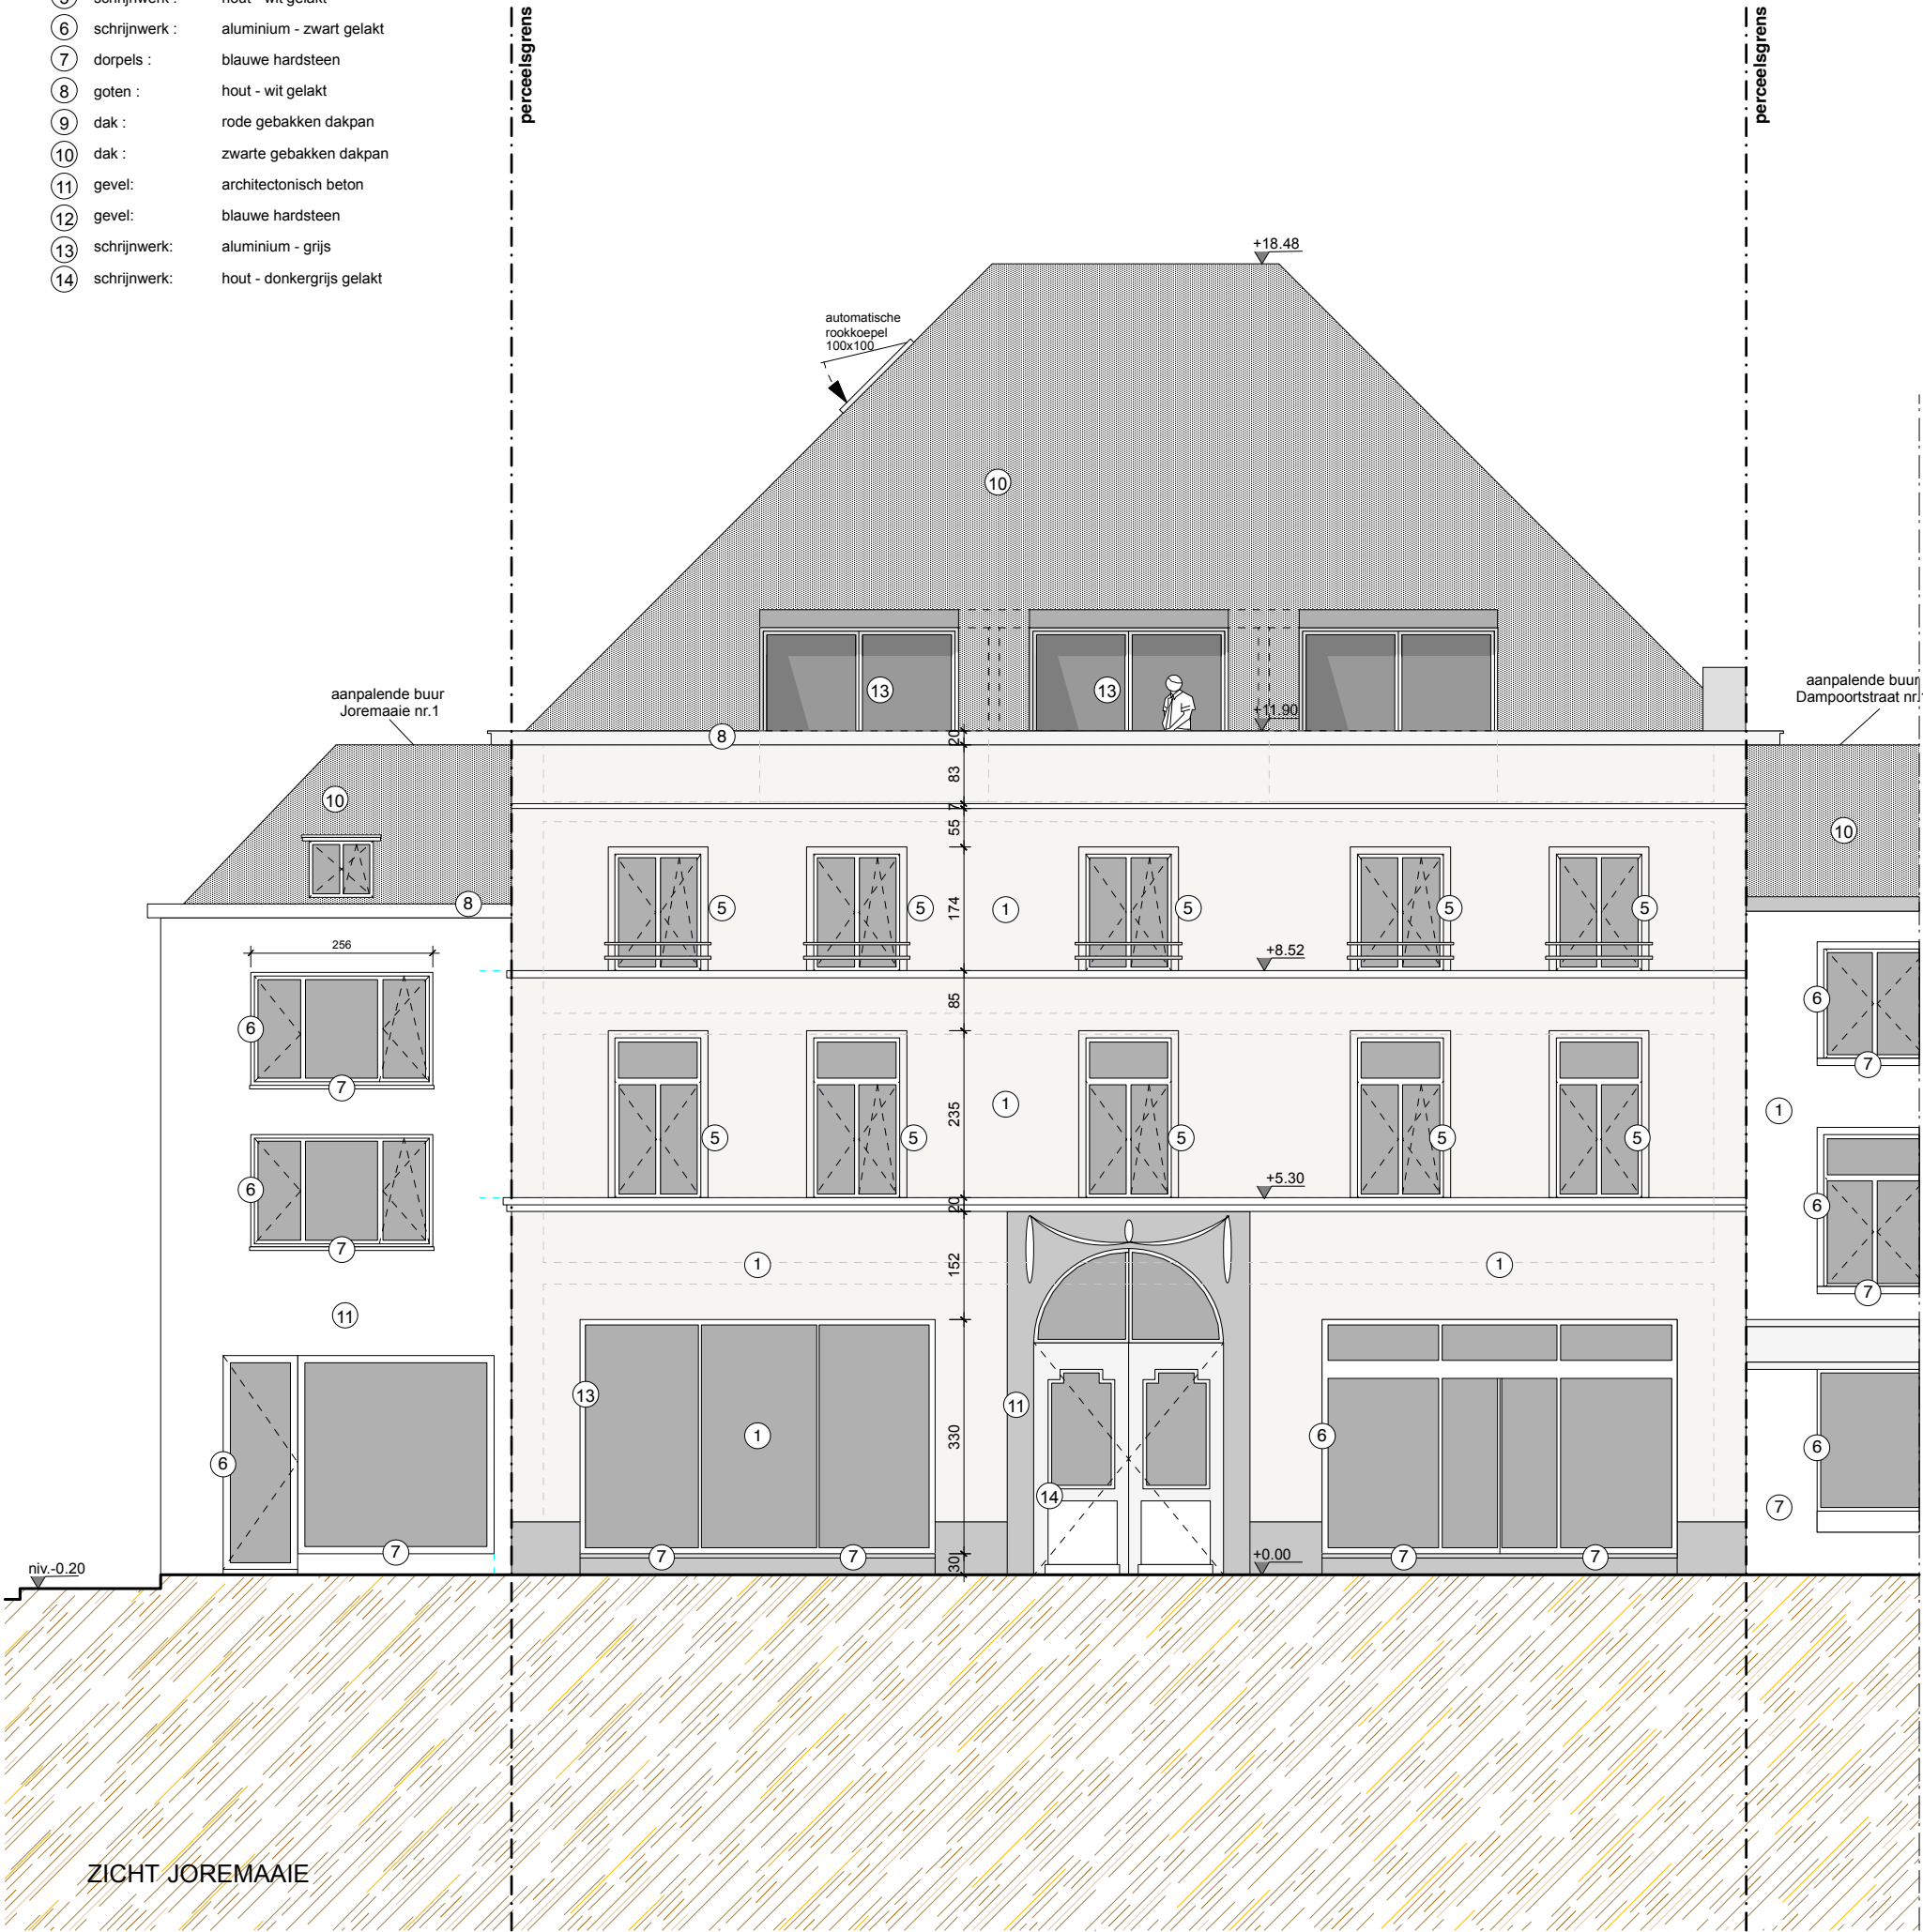

 atelier voor stedelijke architectuur gent	ontwerp	Joremaaie					
	bouwheer	Groep B	schaal		1/100		
	adres	Joremaaie 3/102, 9000 Gent	getekend door		E.Y.		
			datum		15/04/2026		
	nr. kadaster	4e Afdeling, Sectie D, nummer(s) 335k en 386k	plannr.	nieuwe toestand voorgevel			
		ref.nummer	25-462				