


- | | | |
|----|---------------|------------------------------|
| 1 | gevel : | wit getinte pleister |
| 2 | gevel : | grijze pleister |
| 3 | gevel : | bruine baksteen witte voegen |
| 4 | schrijnwerk : | aluminium - wit gelakt |
| 5 | schrijnwerk : | hout - wit gelakt |
| 6 | schrijnwerk : | aluminium - zwart gelakt |
| 7 | dorpels : | blauwe hardsteen |
| 8 | goten : | hout - wit gelakt |
| 9 | dak : | rode gebakken dakpan |
| 10 | dak : | zwarte gebakken dakpan |
| 11 | gevel: | architectonisch beton |
| 12 | gevel: | blauwe hardsteen |
| 13 | schrijnwerk: | aluminium - grijs |
| 14 | schrijnwerk: | hout - donkergrijs gelakt |

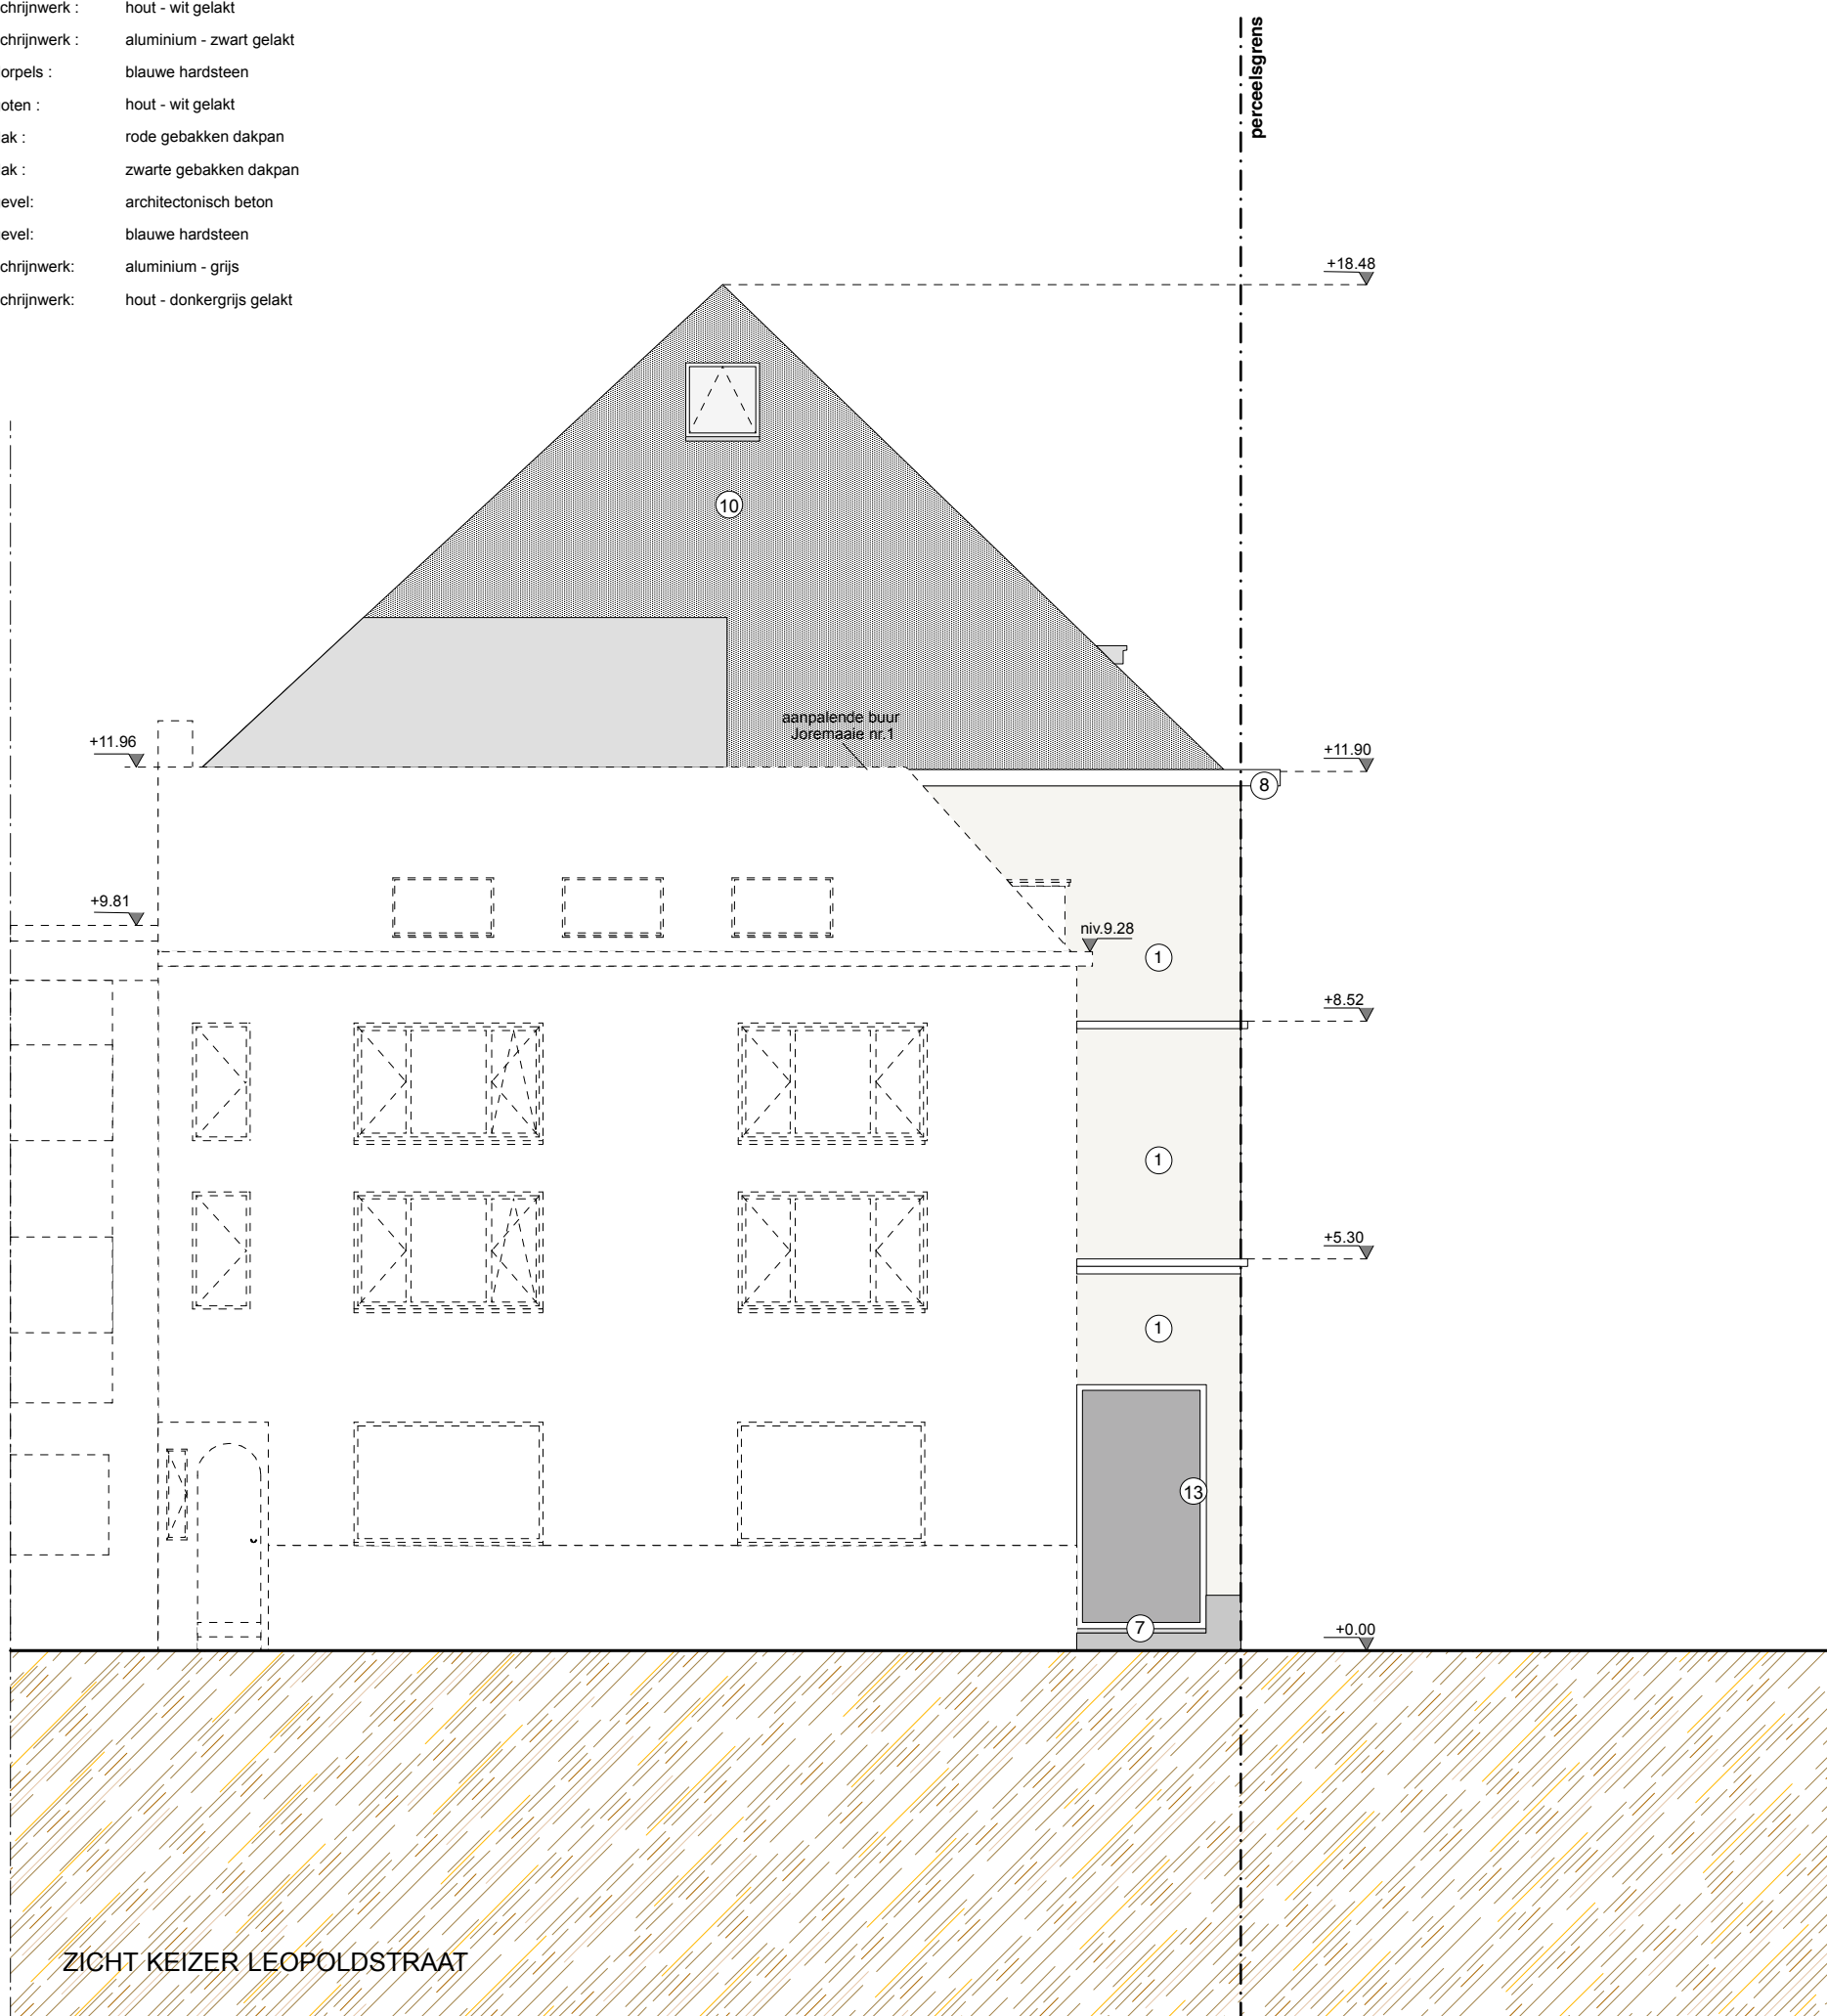

 atelier voor stedelijke architectuur gent	ontwerp	Joremaaie		
	bouwheer	Groep B		
	adres	Joremaaie 3/102, 9000 Gent		
	nr. kadaster	4e Afdeling, Sectie D, nummer(s) 335k en 386k		