


LEGENDE: gevelmaterialen

- 1 gevel : wit getinte pleister
- 2 gevel : grijze pleister
- 3 gevel : bruine baksteen witte voegen
- 4 schrijnwerk : aluminium - wit gelakt
- 5 schrijnwerk : hout - wit gelakt
- 6 schrijnwerk : aluminium - zwart gelakt
- 7 dorpels : blauwe hardsteen
- 8 goten : hout - wit gelakt
- 9 dak : rode gebakken dakpan
- 10 dak : zwarte gebakken dakpan
- 11 gevel: architectonisch beton
- 12 gevel: blauwe hardsteen
- 13 schrijnwerk: aluminium - grijs
- 14 schrijnwerk: hout - donkergrijs gelakt

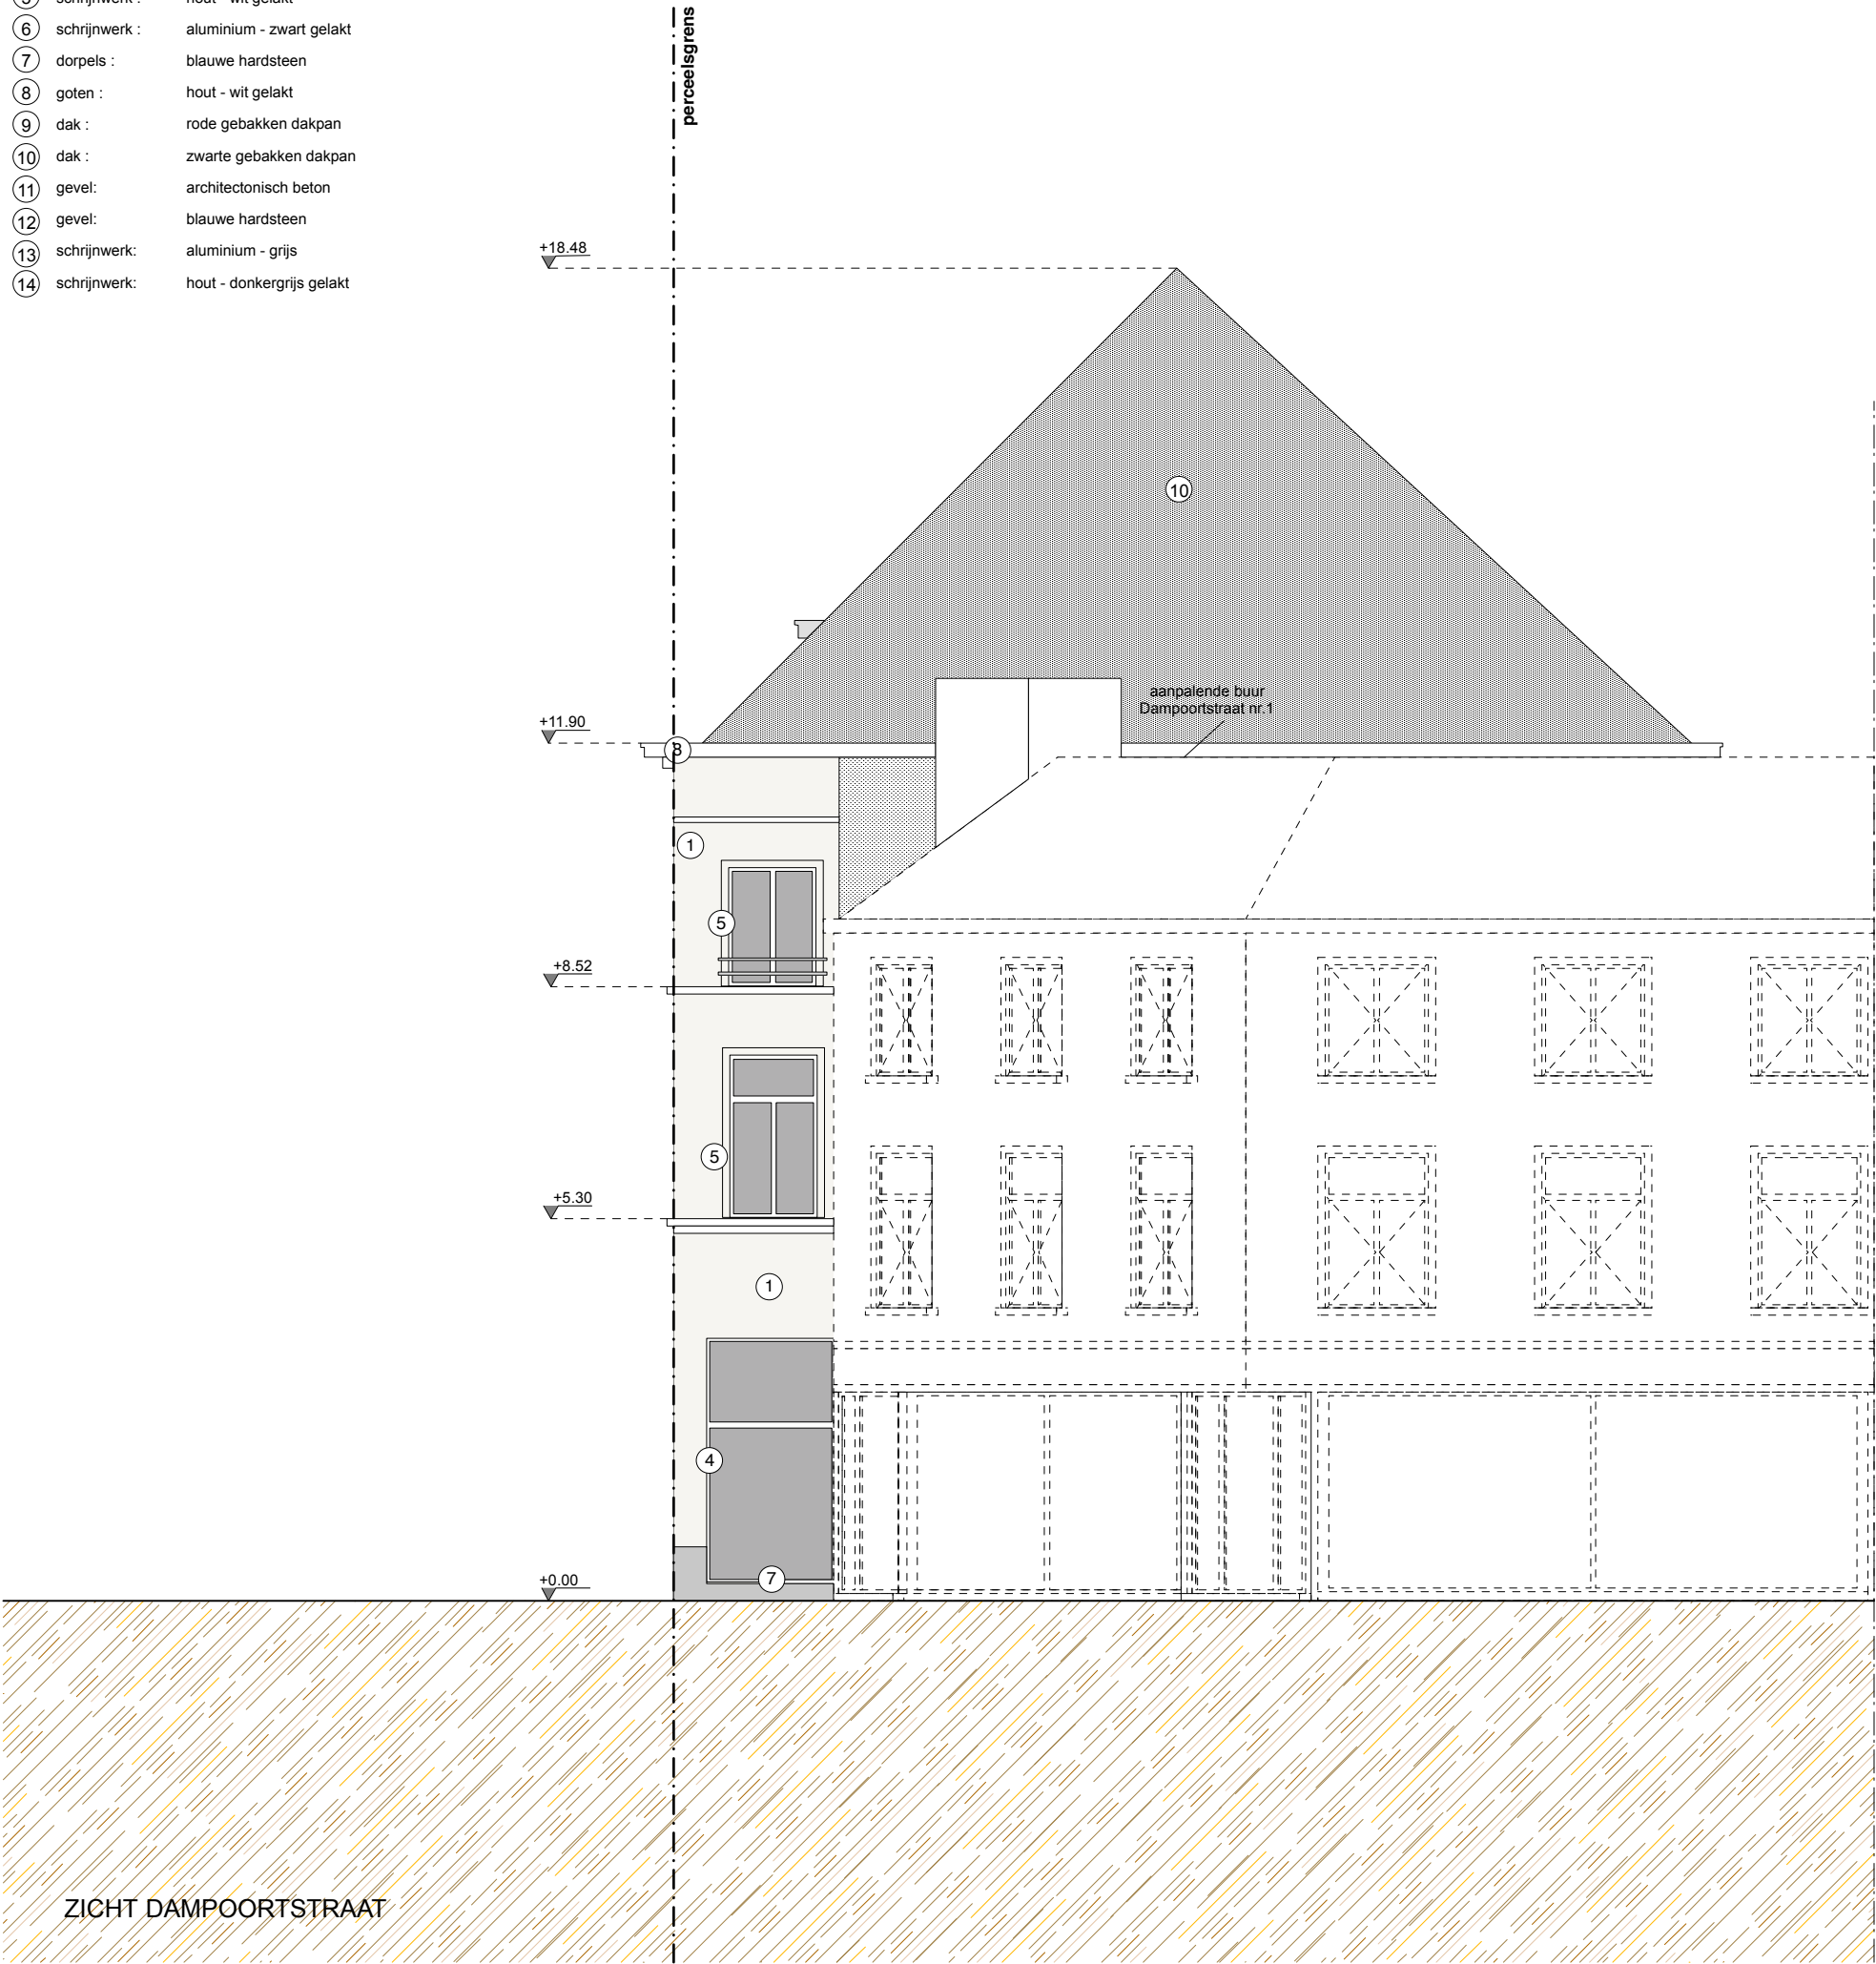

	ontwerp	Joremaaie	1/100	
	bouwheer	Groep B	E.Y.	
	adres	Joremaaie 3/102, 9000 Gent	15/04/2026	
	nr. kadaster	4e Afdeling, Sectie D, nummer(s) 335k en 386k	bestaande toestand rechtergevel	
			ref.nummer	25-462