


- |    |               |                              |
|----|---------------|------------------------------|
| 1  | gevel :       | wit getinte pleister         |
| 2  | gevel :       | grijze pleister              |
| 3  | gevel :       | bruine baksteen witte voegen |
| 4  | schrijnwerk : | aluminium - wit gelakt       |
| 5  | schrijnwerk : | hout - wit gelakt            |
| 6  | schrijnwerk : | aluminium - zwart gelakt     |
| 7  | dorpels :     | blauwe hardsteen             |
| 8  | goten :       | hout - wit gelakt            |
| 9  | dak :         | rode gebakken dakpan         |
| 10 | dak :         | zwarte gebakken dakpan       |
| 11 | gevel:        | architectonisch beton        |
| 12 | gevel:        | blauwe hardsteen             |
| 13 | schrijnwerk:  | aluminium - grijs            |
| 14 | schrijnwerk:  | hout - donkergrijs gelakt    |

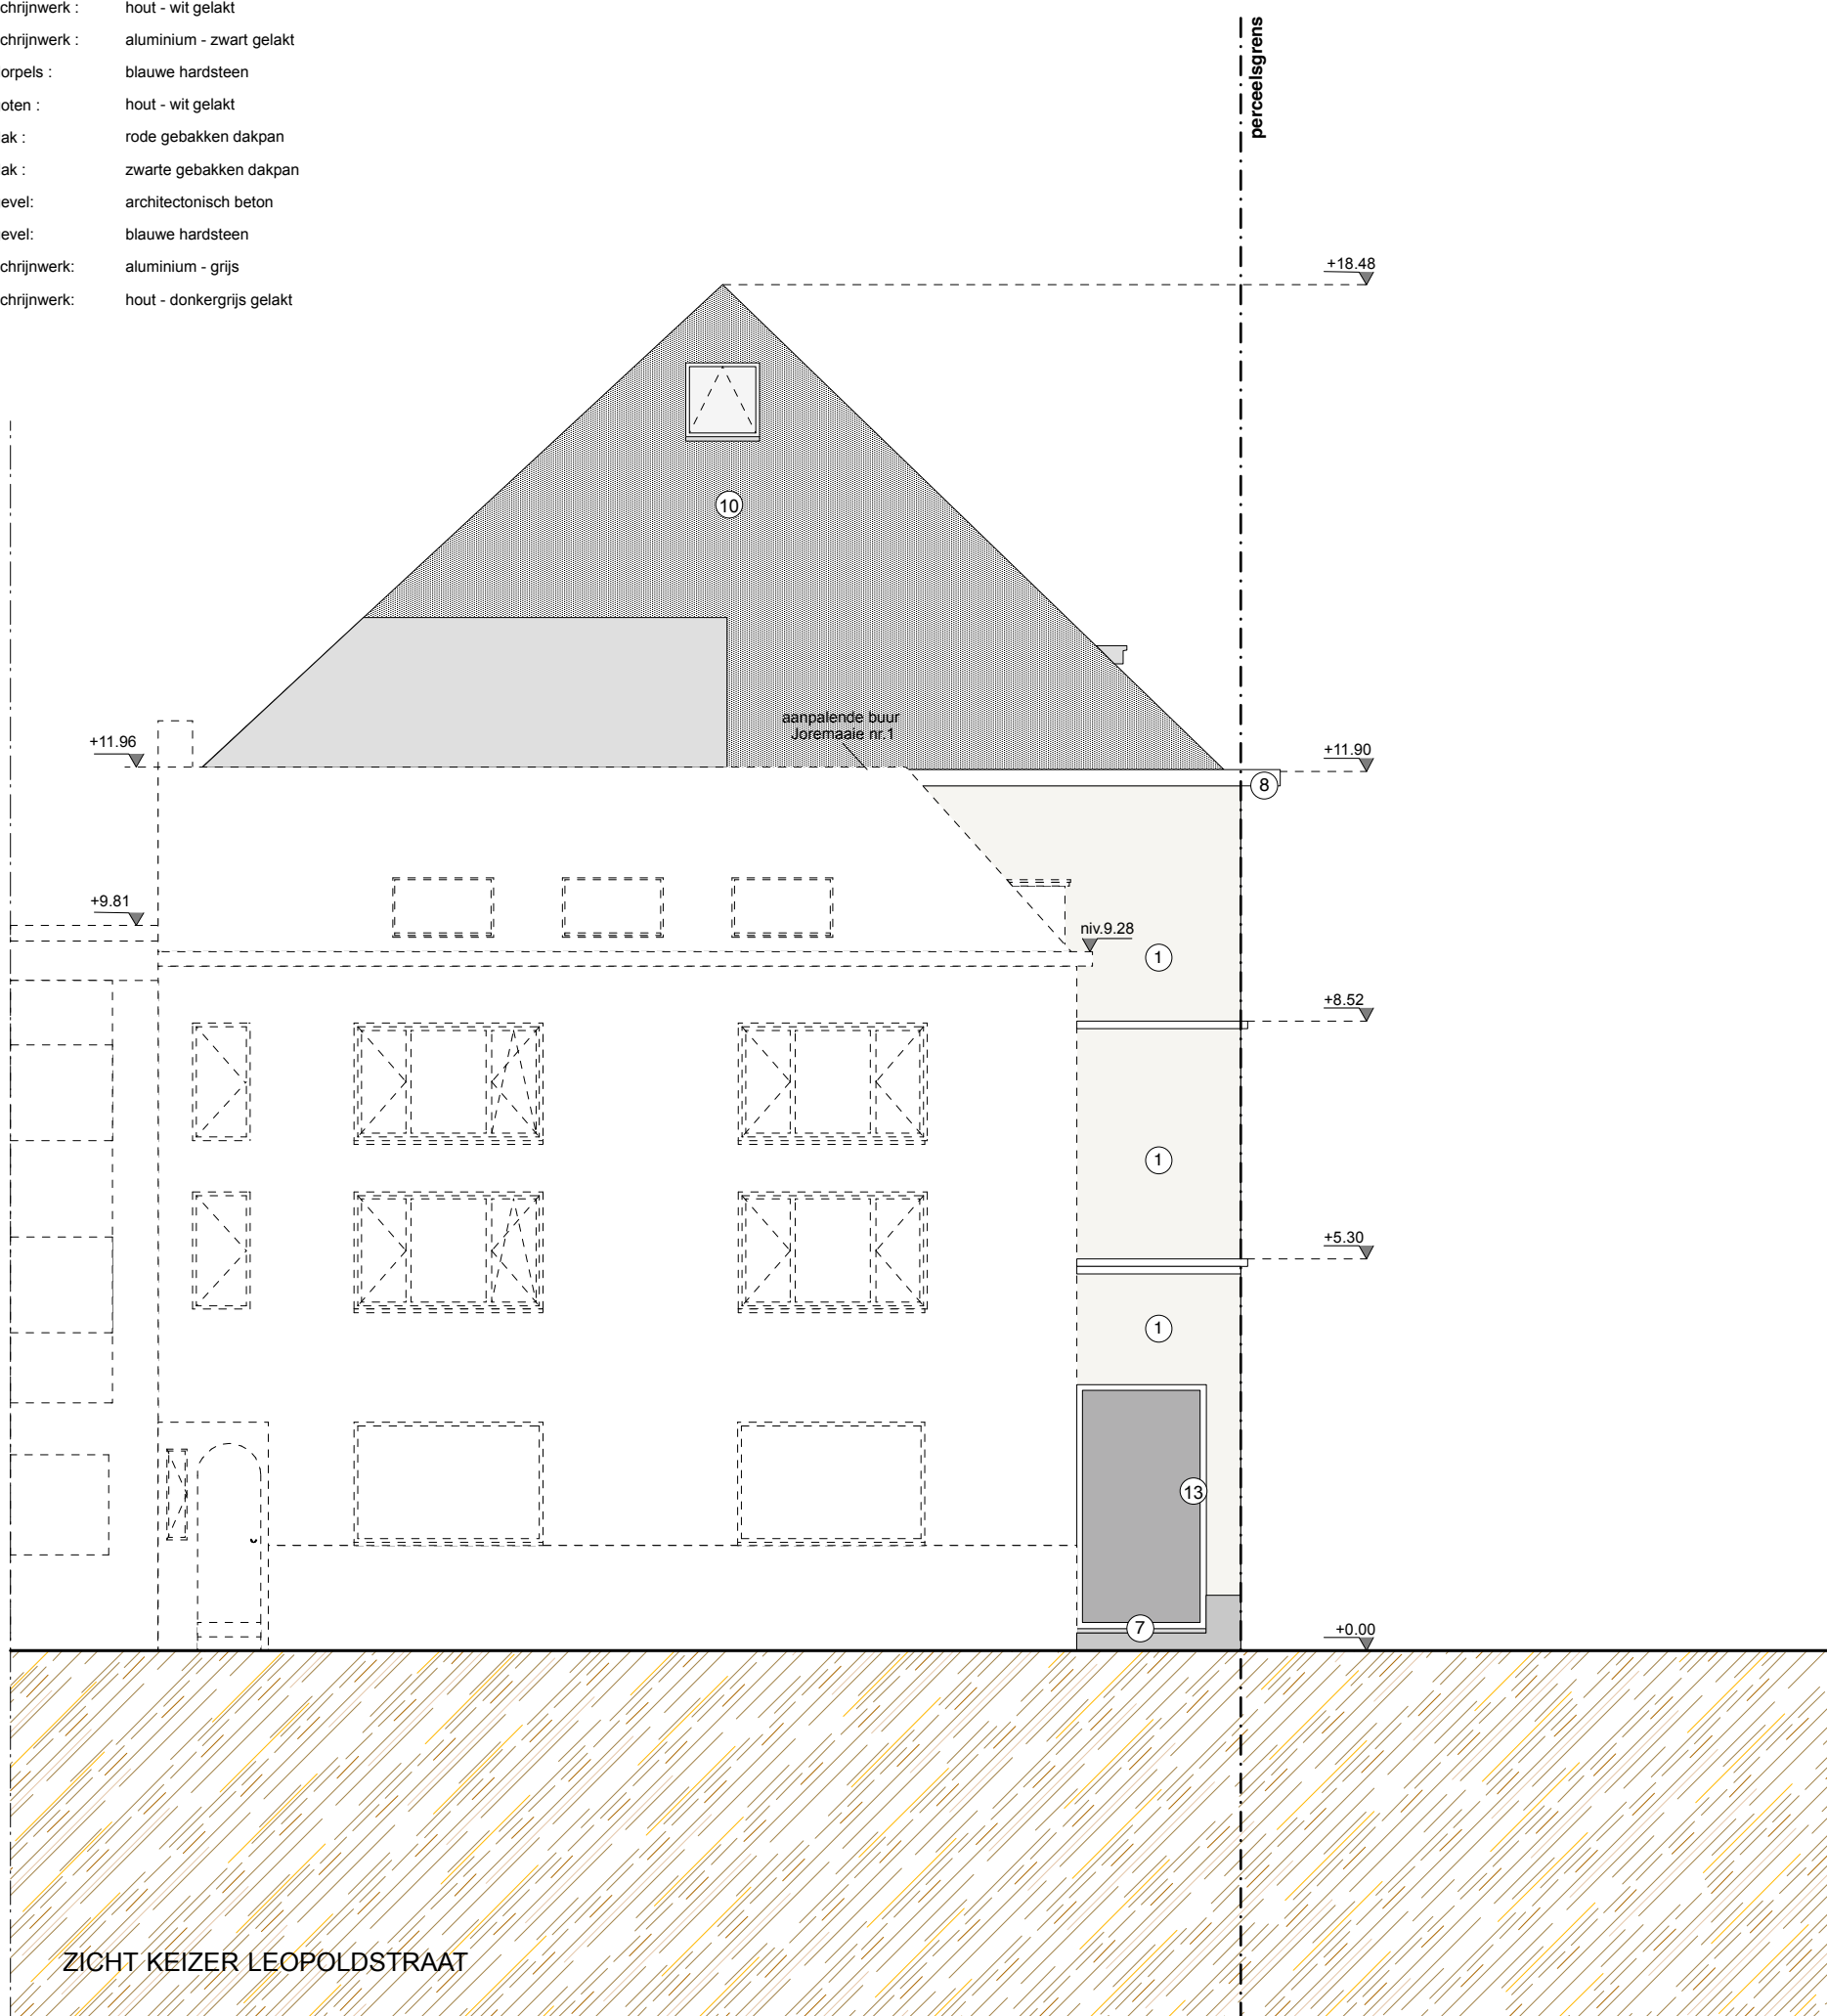

|   |                                               |                            |               |                                |
|---|-----------------------------------------------|----------------------------|---------------|--------------------------------|
|  atelier voor<br>stedelijke<br>architectuur gent | ontwerp                                       | Joremaaie                  |               |                                |
|   | bouwheer                                      | Groep B                    | schaal        | 1/100                          |
|   | adres                                         | Joremaaie 3/102, 9000 Gent | getekend door | E.Y.                           |
|   |                                               |                            | datum         | 15/04/2026                     |
|   |                                               |                            | plannr.       | nieuwe toestand<br>linkergevel |
| nr. kadaster   | 4e Afdeling, Sectie D, nummer(s) 335k en 386k | ref.nummer                 | 25-462        |                                |