


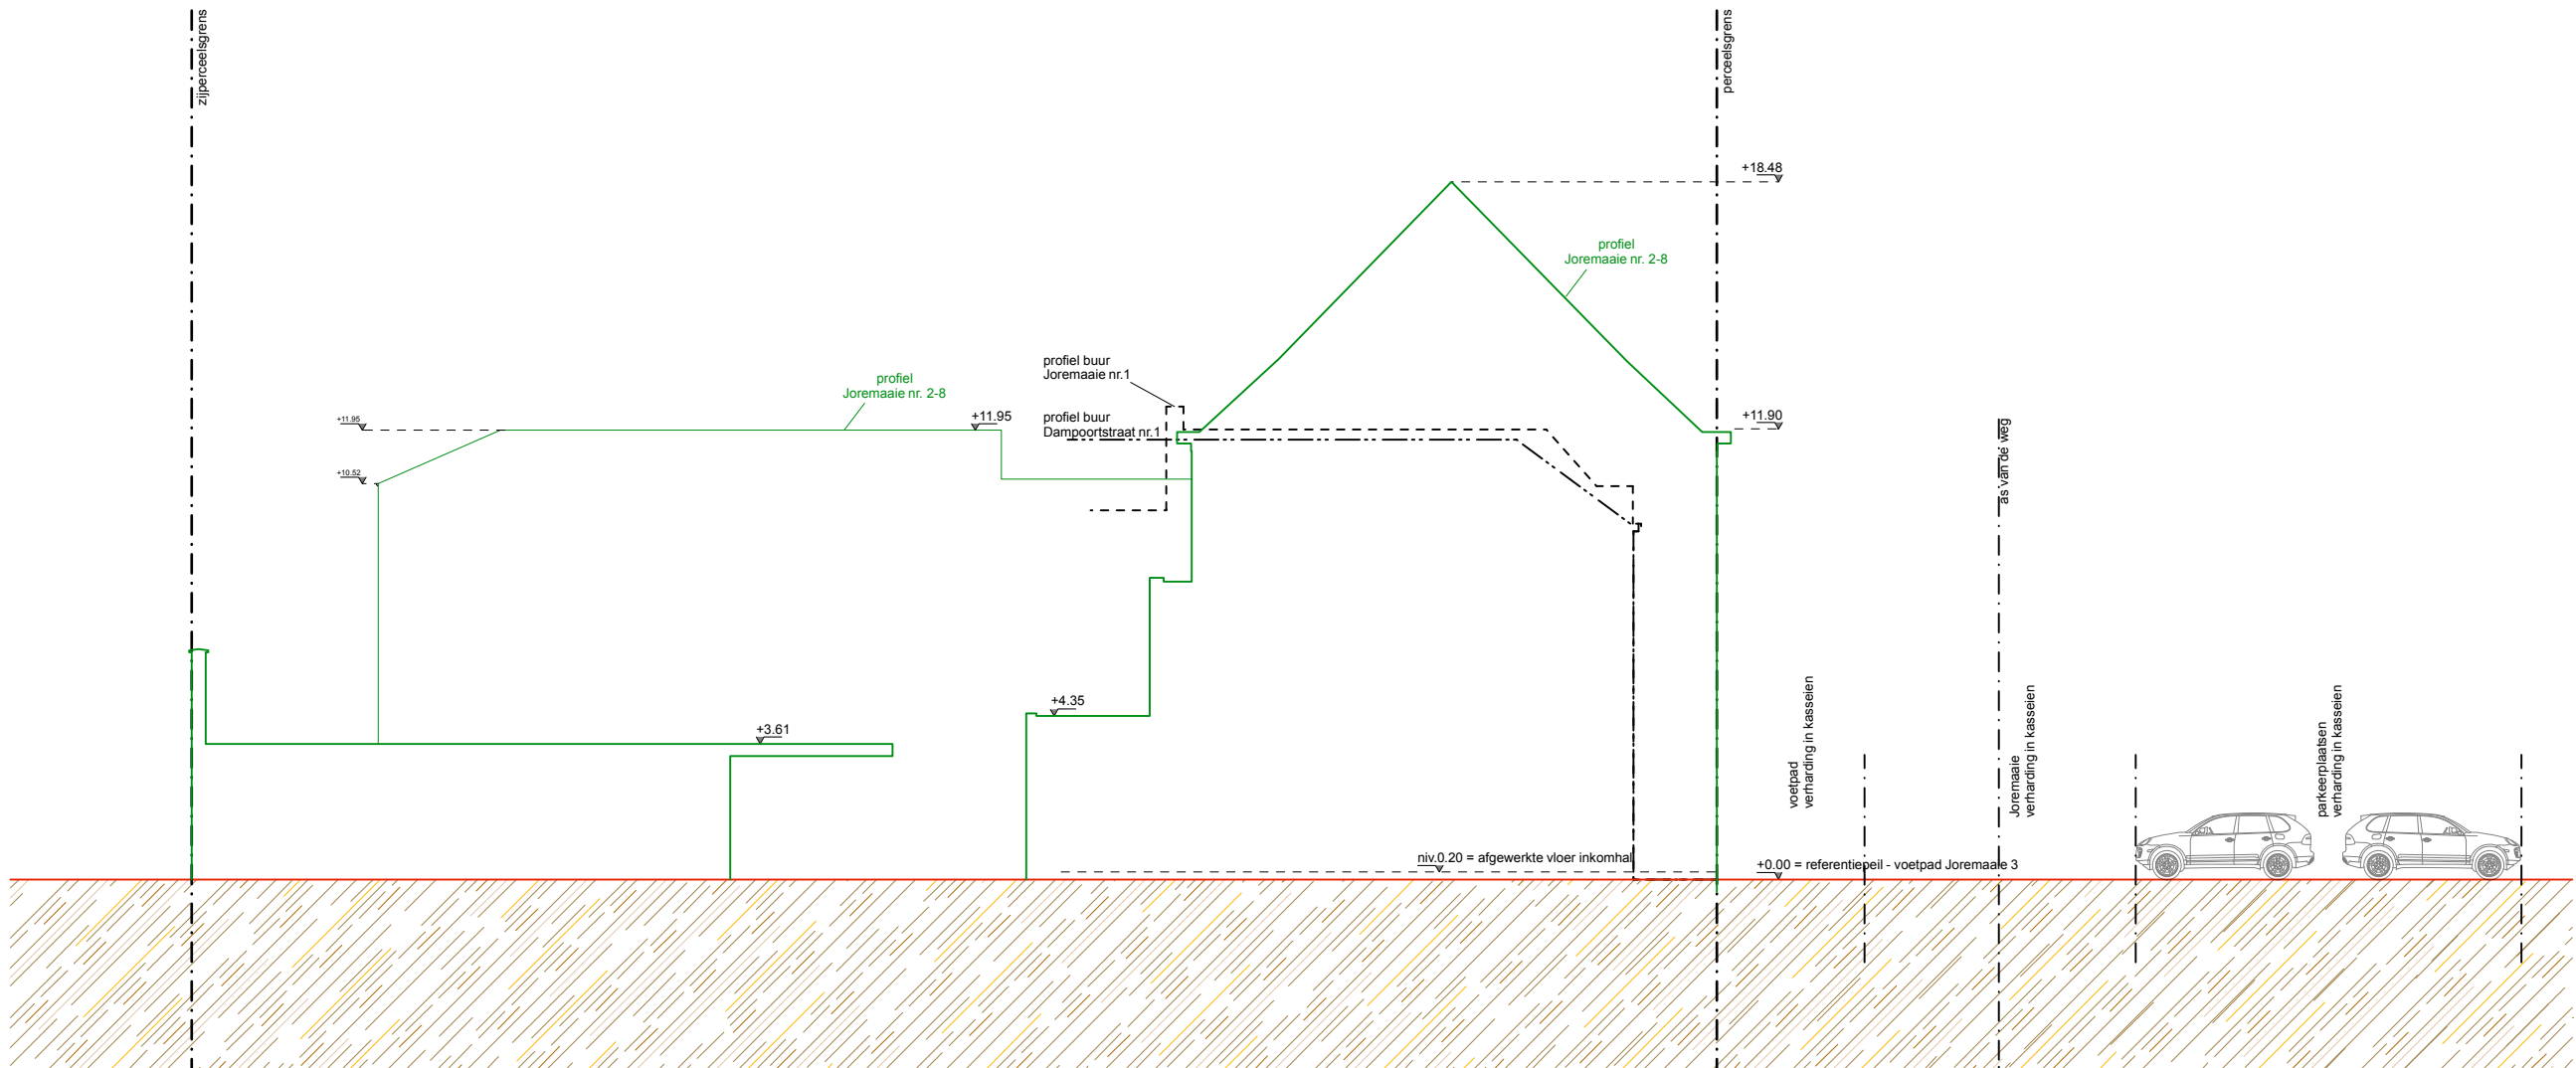

	ontwerp	Joremaale		
	bouwheer	Groep B	schaal	1/200
	adres	Joremaale 3/102, 9000 Gent	getekend door	E.Y.
			datum	20/05/2026
	nr. kadaster	4e Afdeling, Sectie D, nummer(s) 335k en 386k	plannr.	bestaande toestand terreinprofiel
			ref.nummer	25-462