


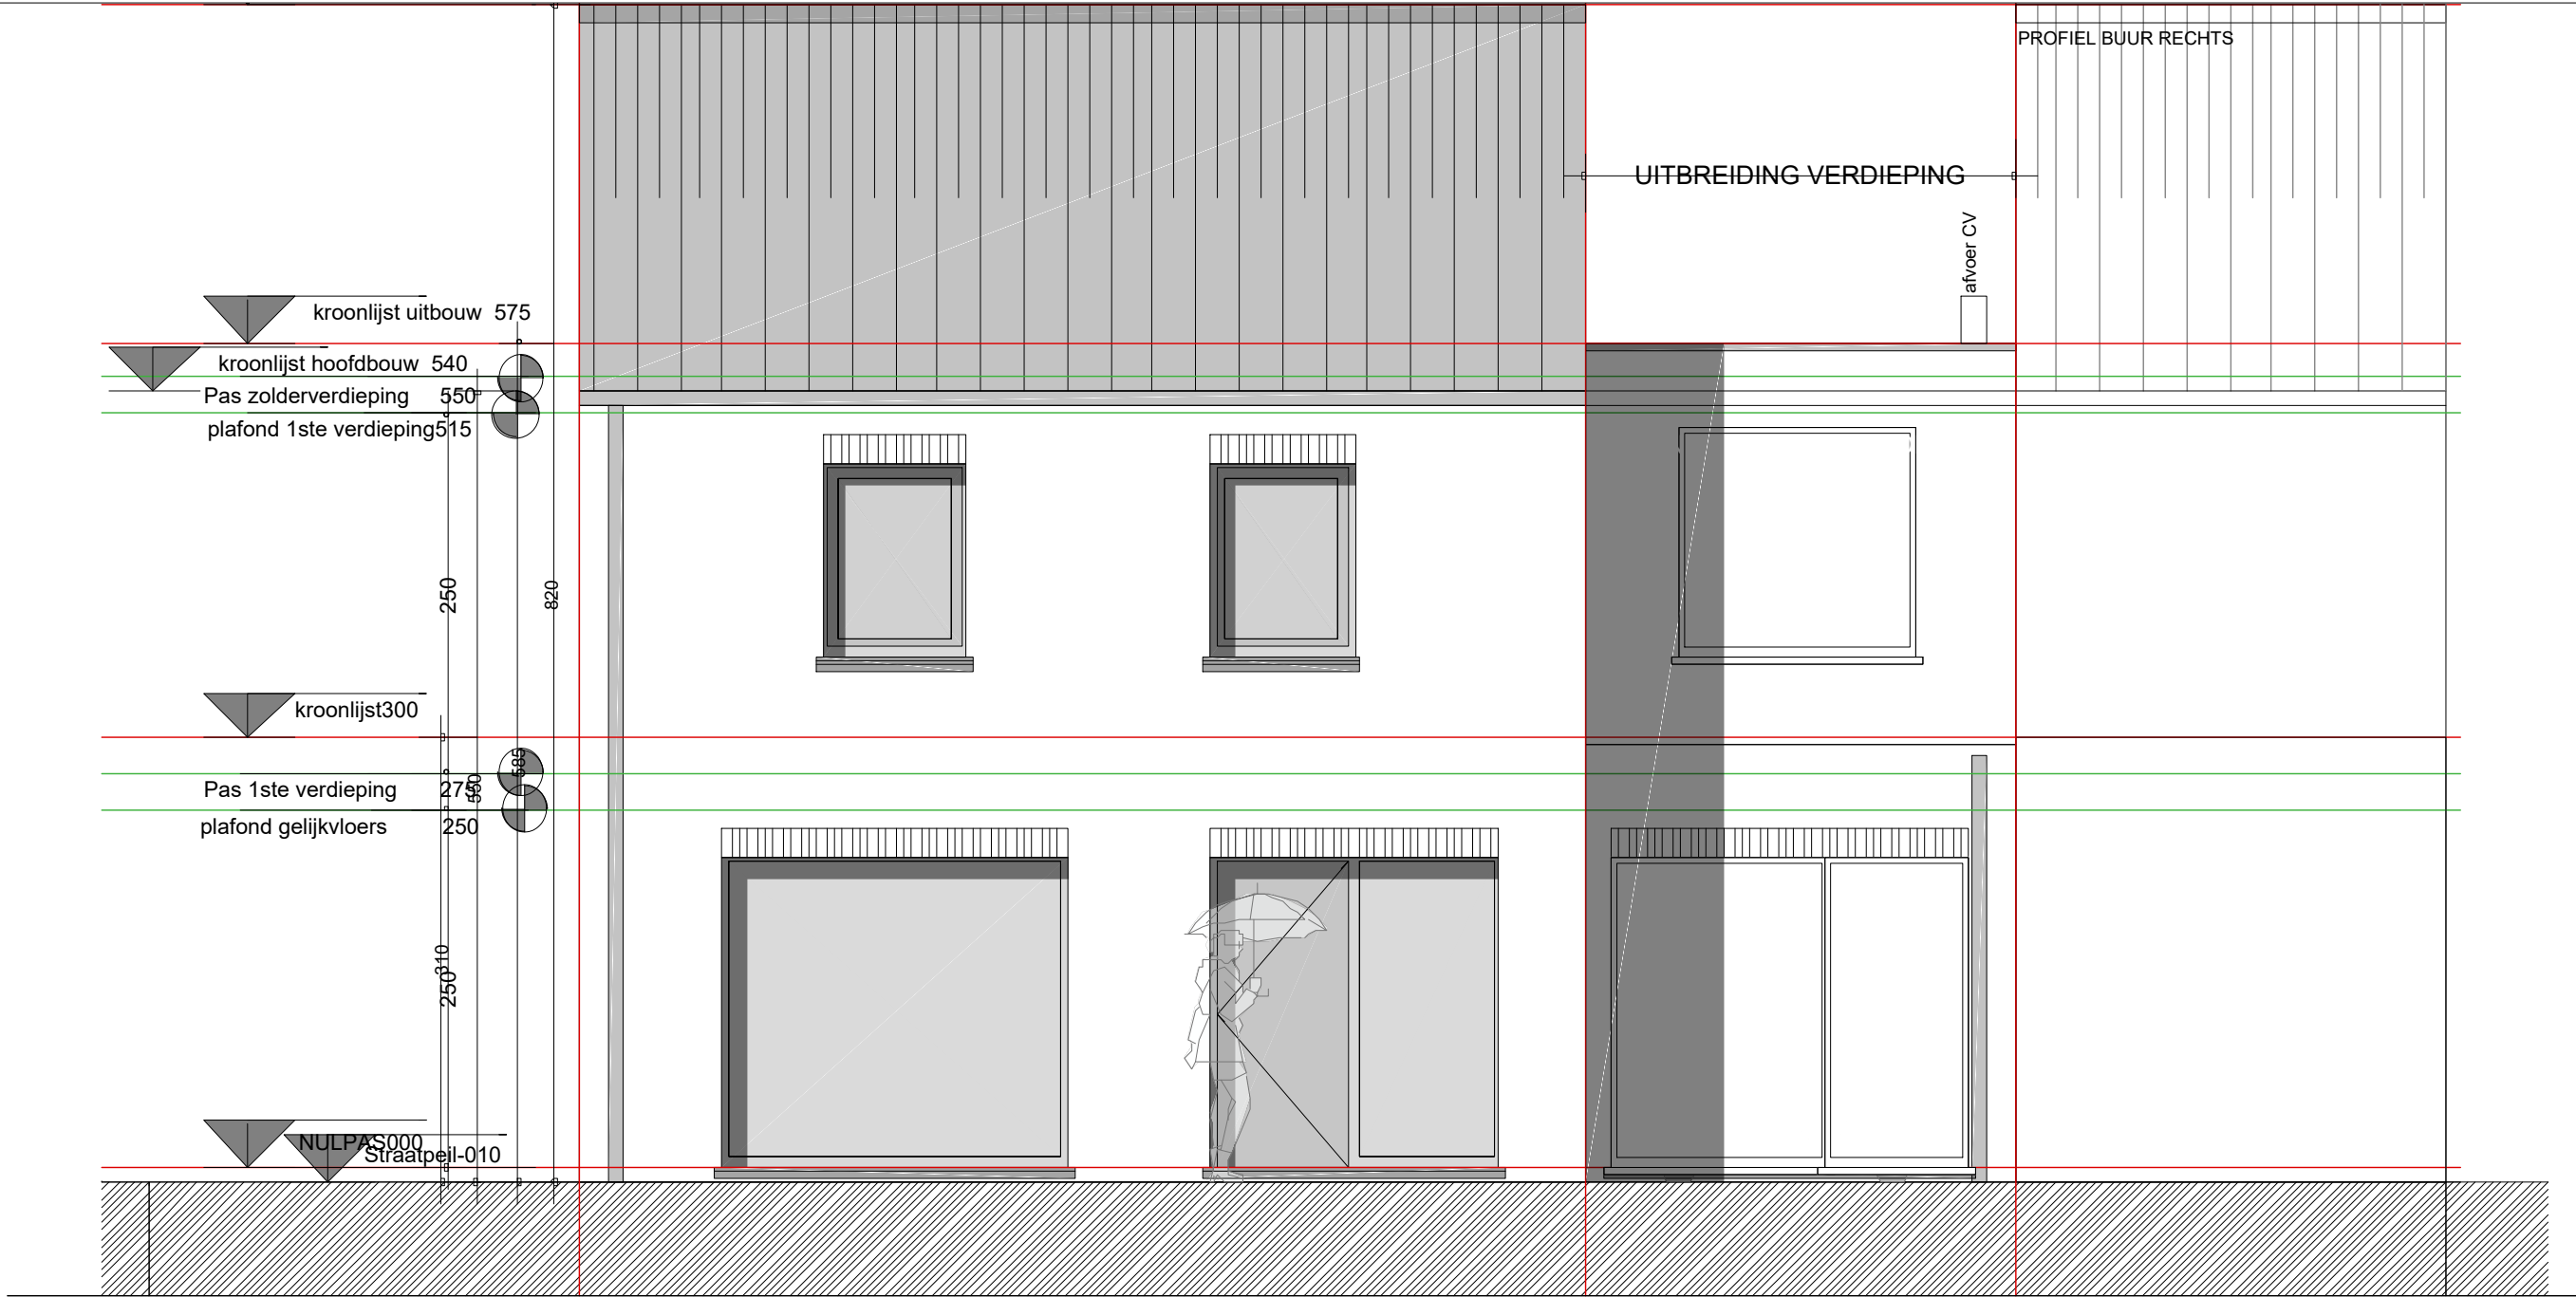

MATERIAALGEBRUIK

- 1 Parament: bruingeel genuaceerd metselwerk
- 2 Uitbouw Tuinbergingl: houten gevelbekleding
- 3 Dorpels: Blauwe Hardsteen
- 4 Goten en afvoeren; Zink
- 5 Schrijnwerk: PVC schrijnwerk beige
- 6 Dakbedekking: Hoofddak Zwarte pan / plat dak EPDM

ZIE BIJZONDERE  
VOORWAARDE(N)

2603- HOMA - ARMURarchitecten  
Elza Darcielstraat 18, 9032 Gent

Voorgevel N

ARMUR architecten <> Tel: 0478455758 <> e-mail: info@armur.be <> Leebeekstraat 17, 9052 Zwijnaarde

schaal 1:50