


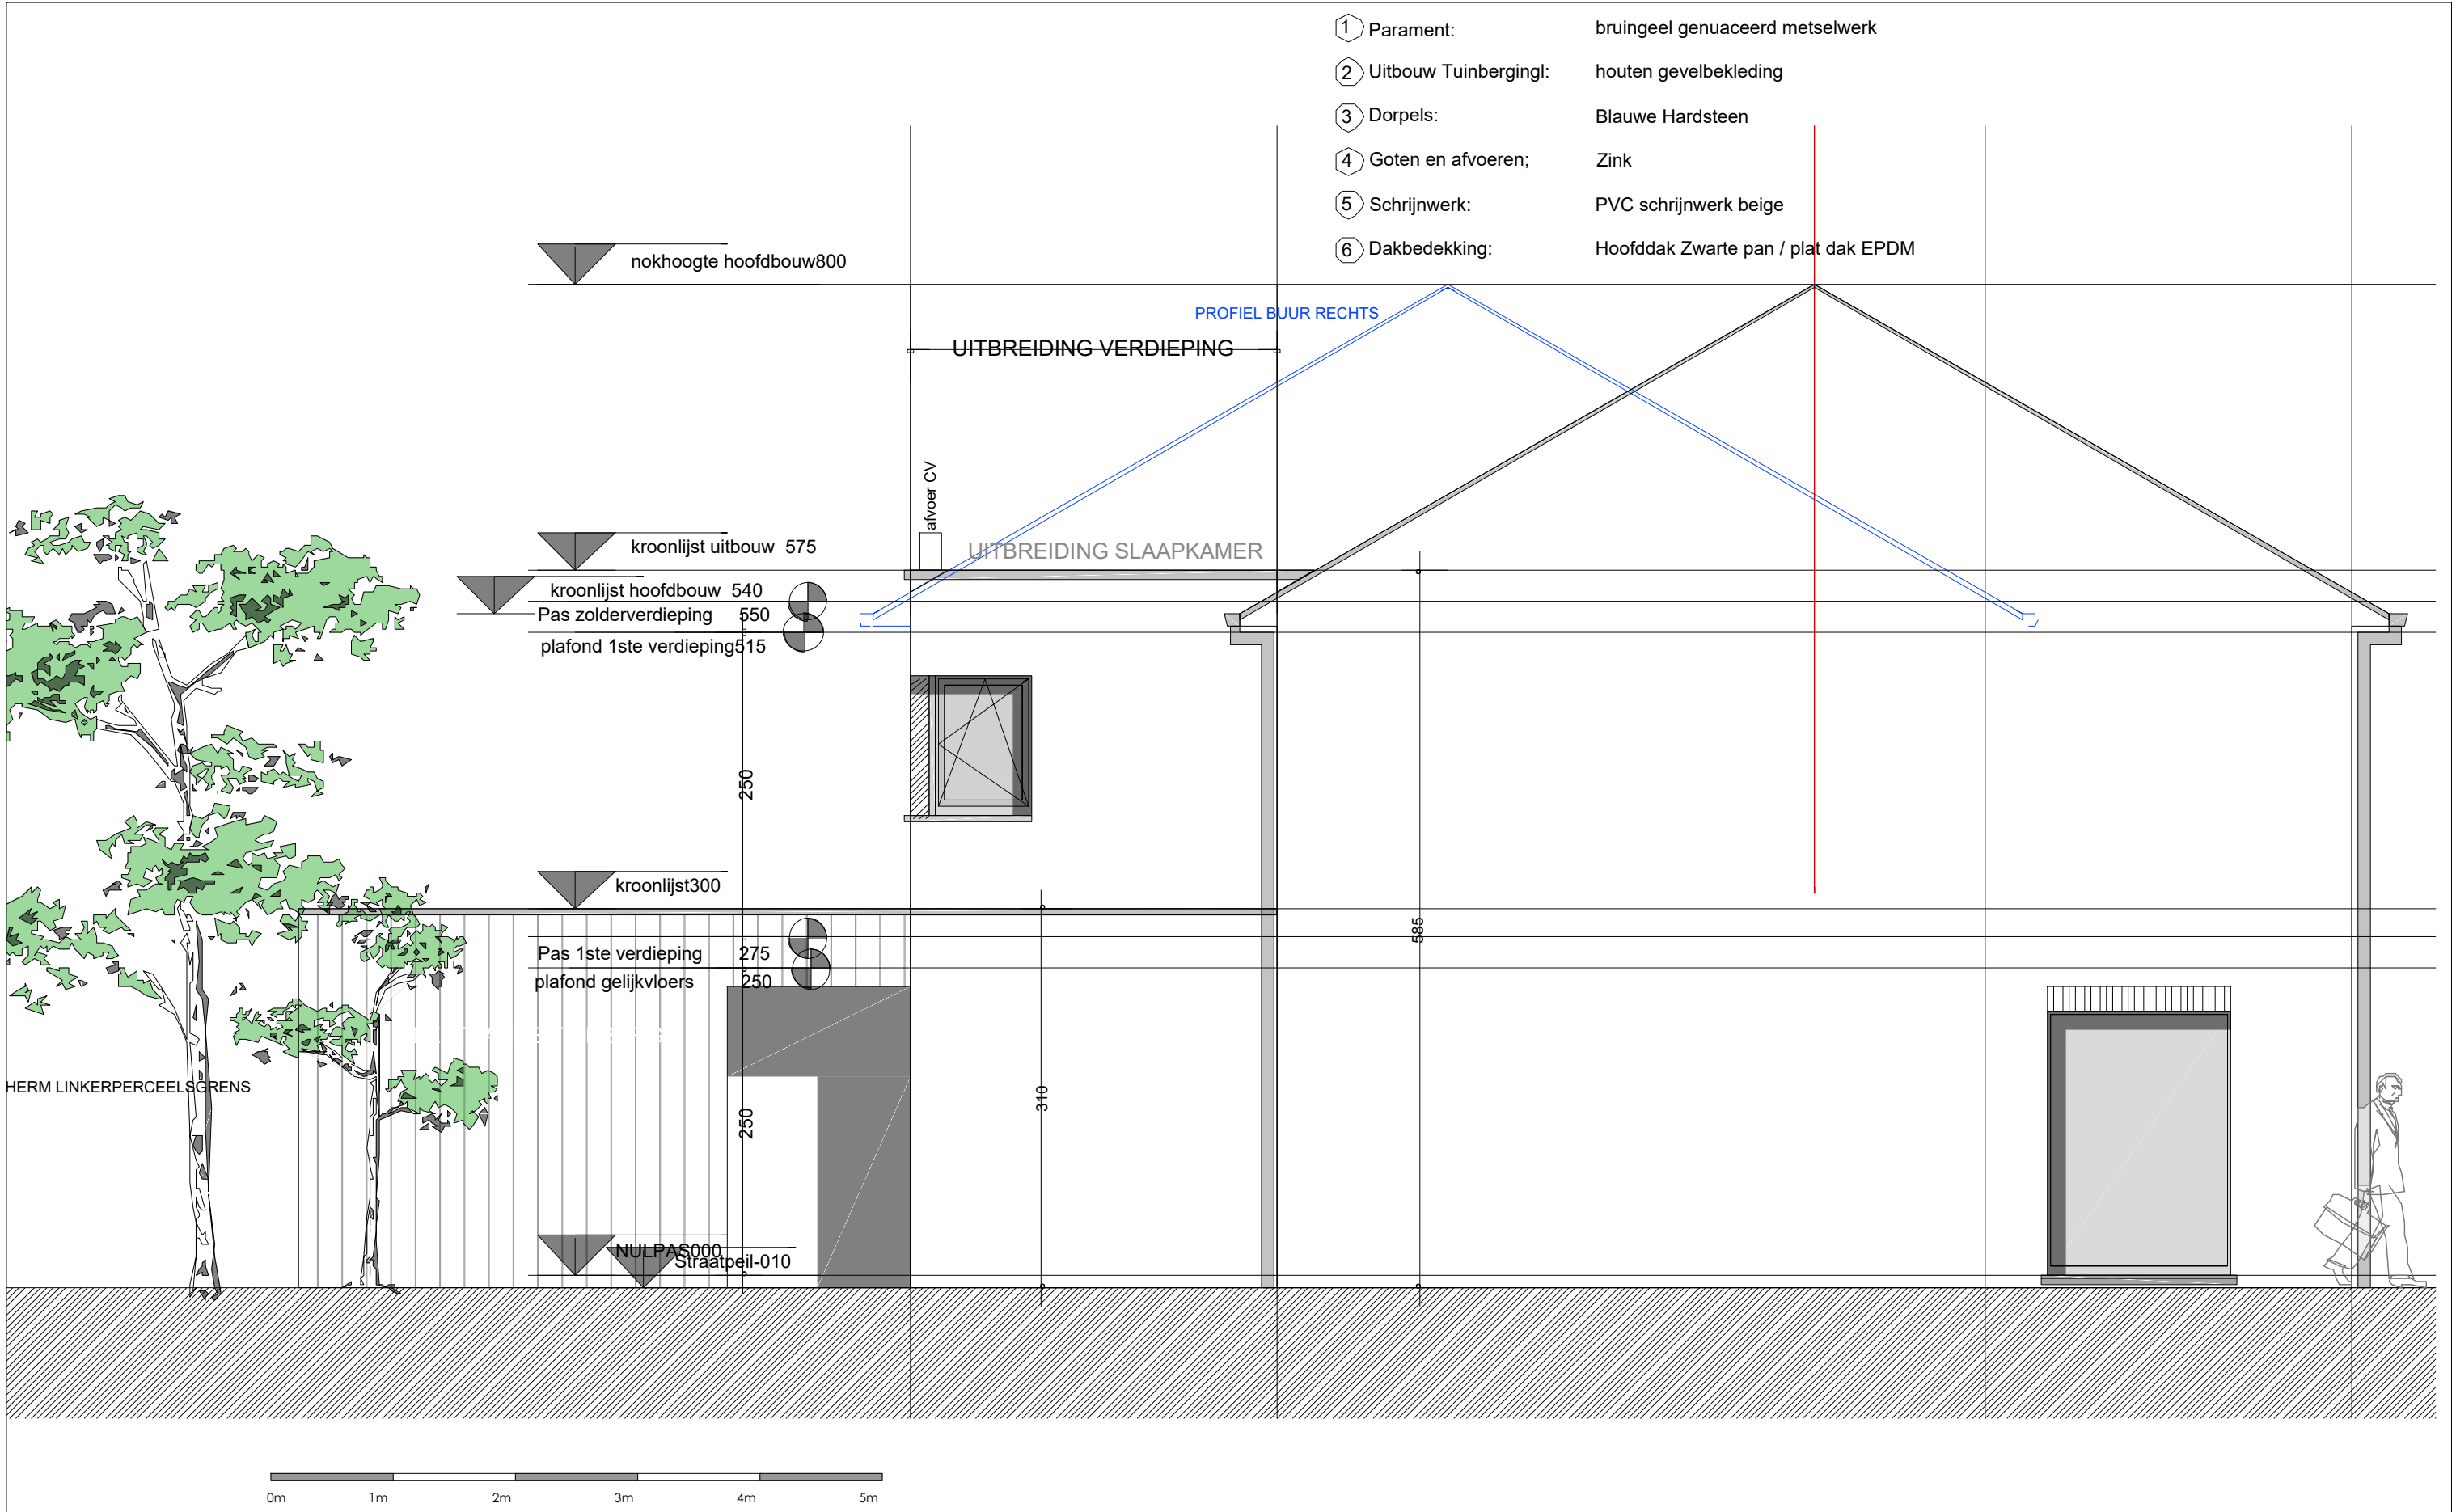

- ① Parament: bruingeel genuaceerd metselwerk
- ② Uitbouw Tuinbergingl: houten gevelbekleding
- ③ Dorpels: Blauwe Hardsteen
- ④ Goten en afvoeren; Zink
- ⑤ Schrijnwerk: PVC schrijnwerk beige
- ⑥ Dakbedekking: Hoofddak Zwarte pan / plat dak EPDM

OPMERKINGEN - cursief gedrukte tekst wijst op de toestand vóór verbouwing, in materiaal en bestemming - bij contradictie tussen de verschillende uitvoeringsdocumenten dient onverwijld contact opgenomen te worden met het architectenbureau - de uitvoeringsdocumenten opgemaakt door ET blijven de volledige intellectuele eigendom van ET - voor elke reproductie van documenten opgemaakt door ET dient voorafgaandelijk toestemming gevraagd te worden aan ET - de aannemers worden steeds verondersteld alle afmetingen in situ te hebben gecontroleerd