


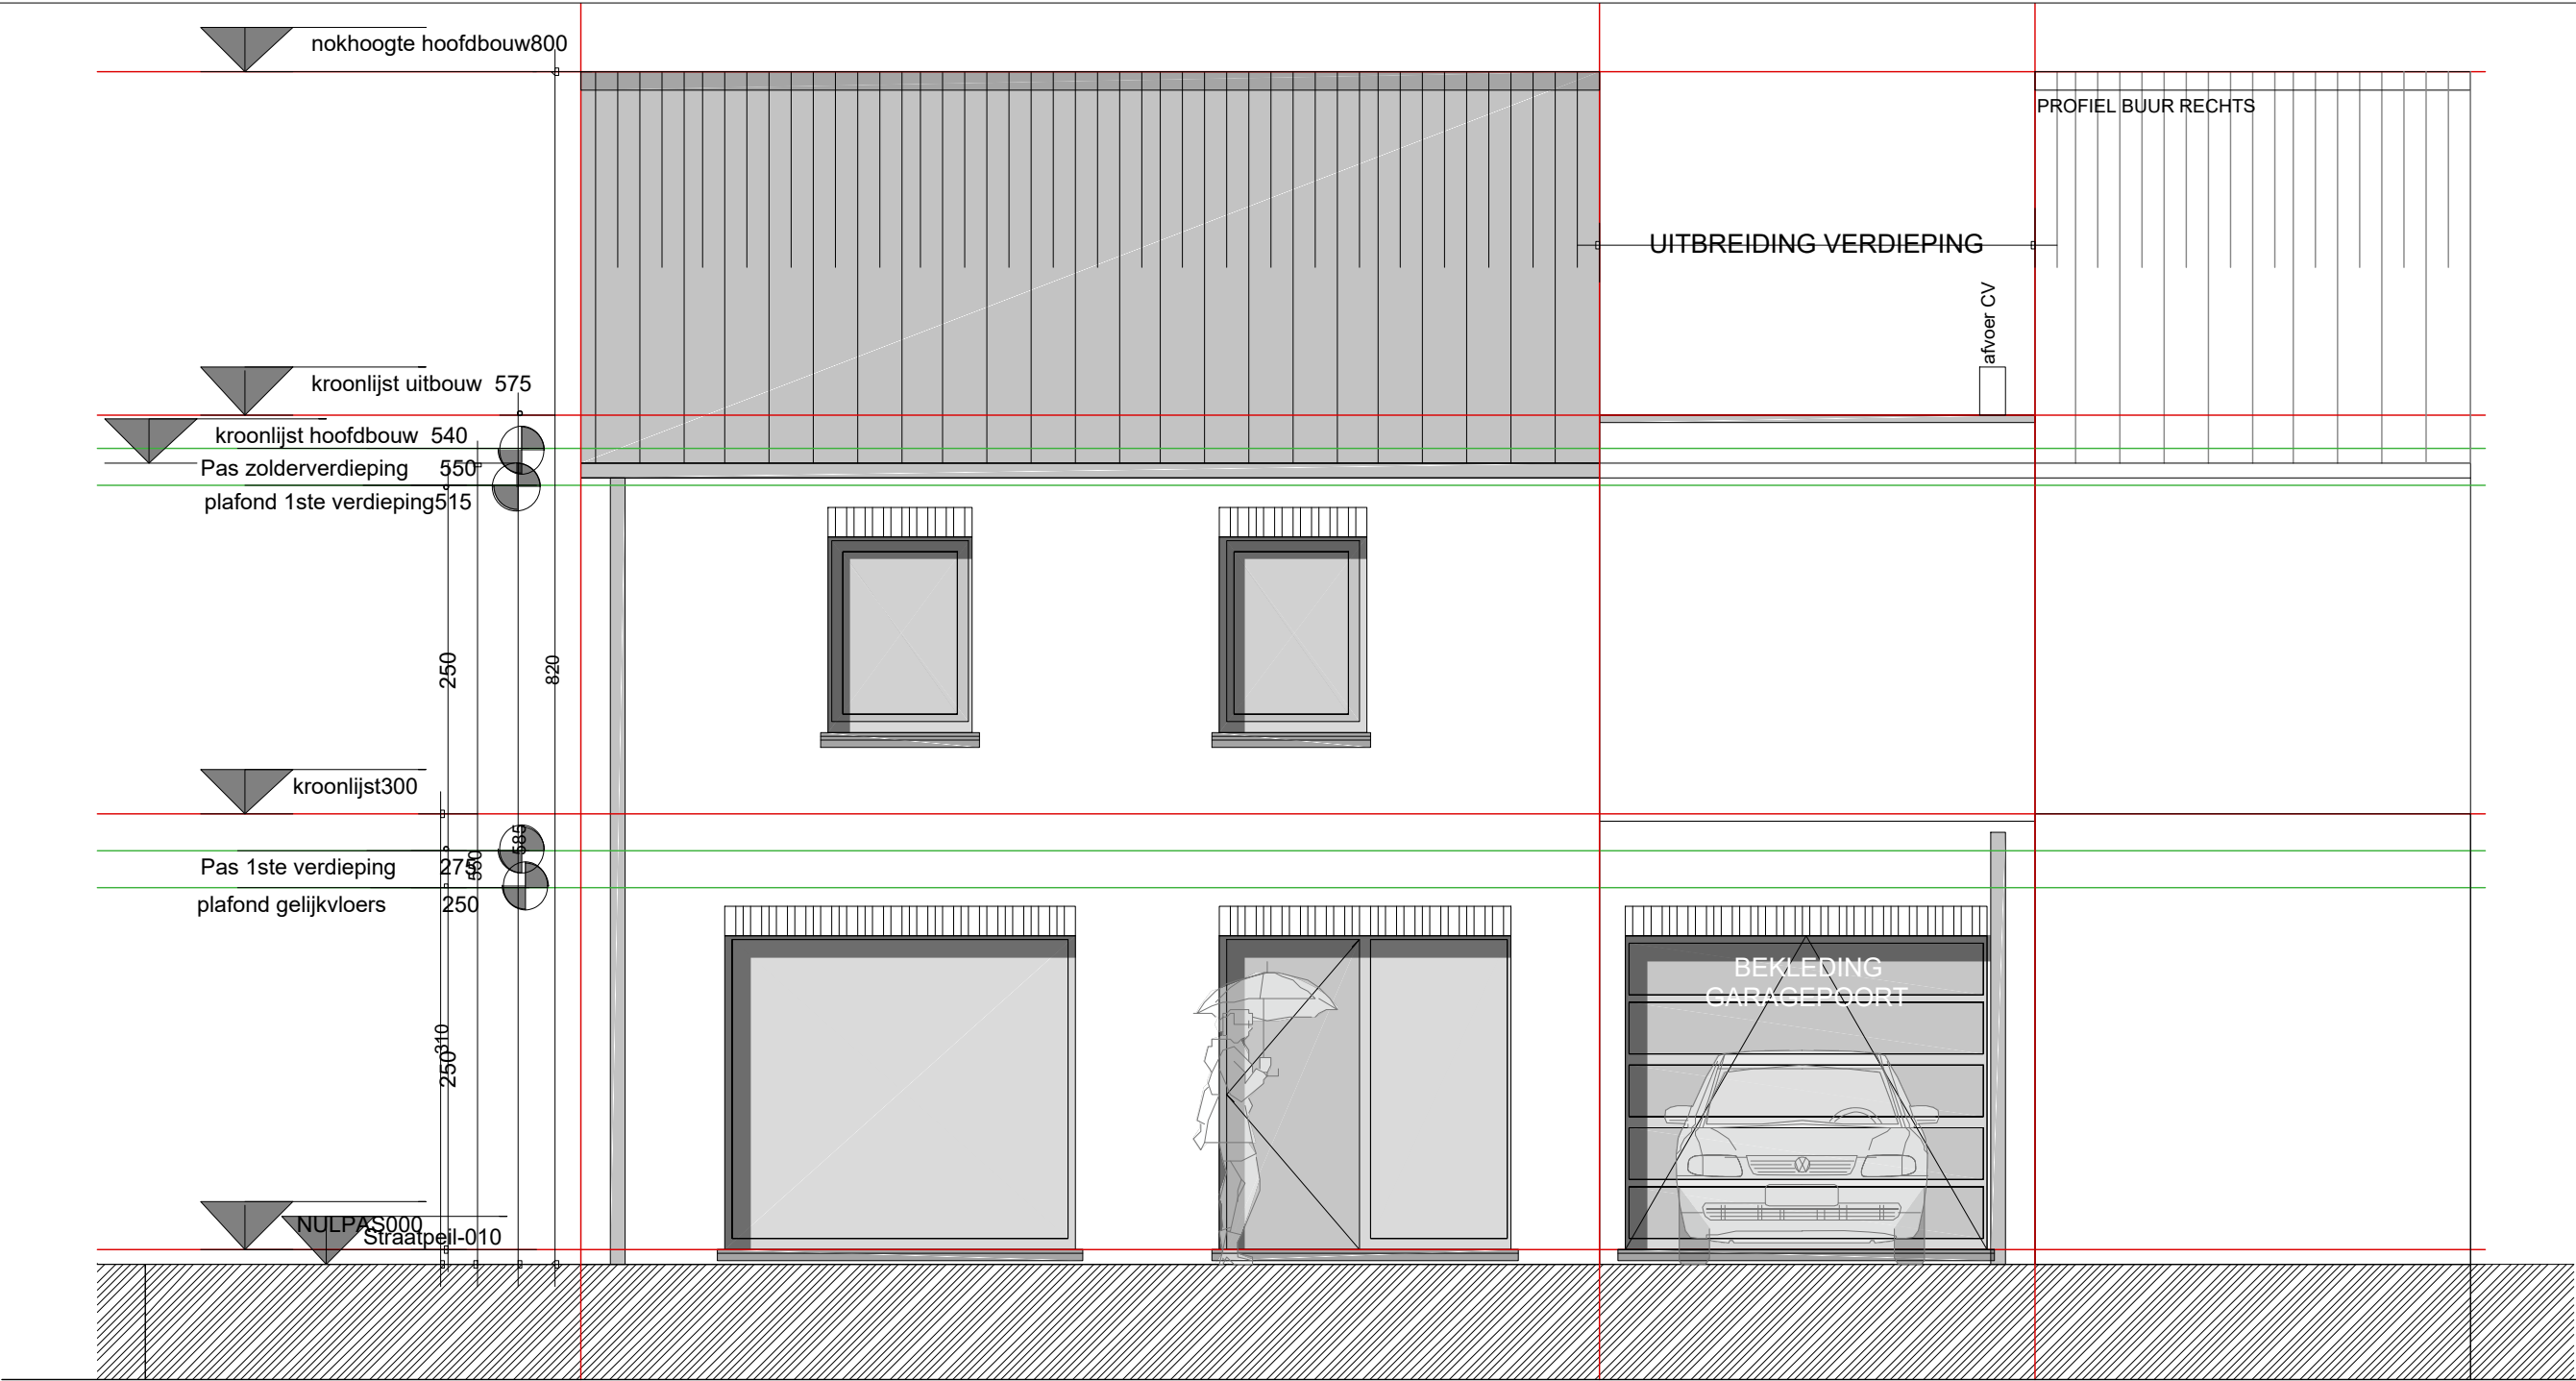

MATERIAALGEBRUIK

- ① Parament: bruingeel genuaceerd metselwerk
- ② Uitbouw Tuinbergingl: houten gevelbekleding
- ③ Dorpels: Blauwe Hardsteen
- ④ Goten en afvoeren; Zink
- ⑤ Schrijnwerk: PVC schrijnwerk beige
- ⑥ Dakbedekking: Hoofddak Zwarte pan / plat dak EPDM

2603- HOMA - ARMURarchitecten
Elza Darcielstraat 18, 9032 Gent

Voorgevel