


Het aandeel verharding in de voortuin moet gereduceerd worden tot 60 %.

Het aandeel verharding in de voortuin moet gereduceerd worden tot 60 %.

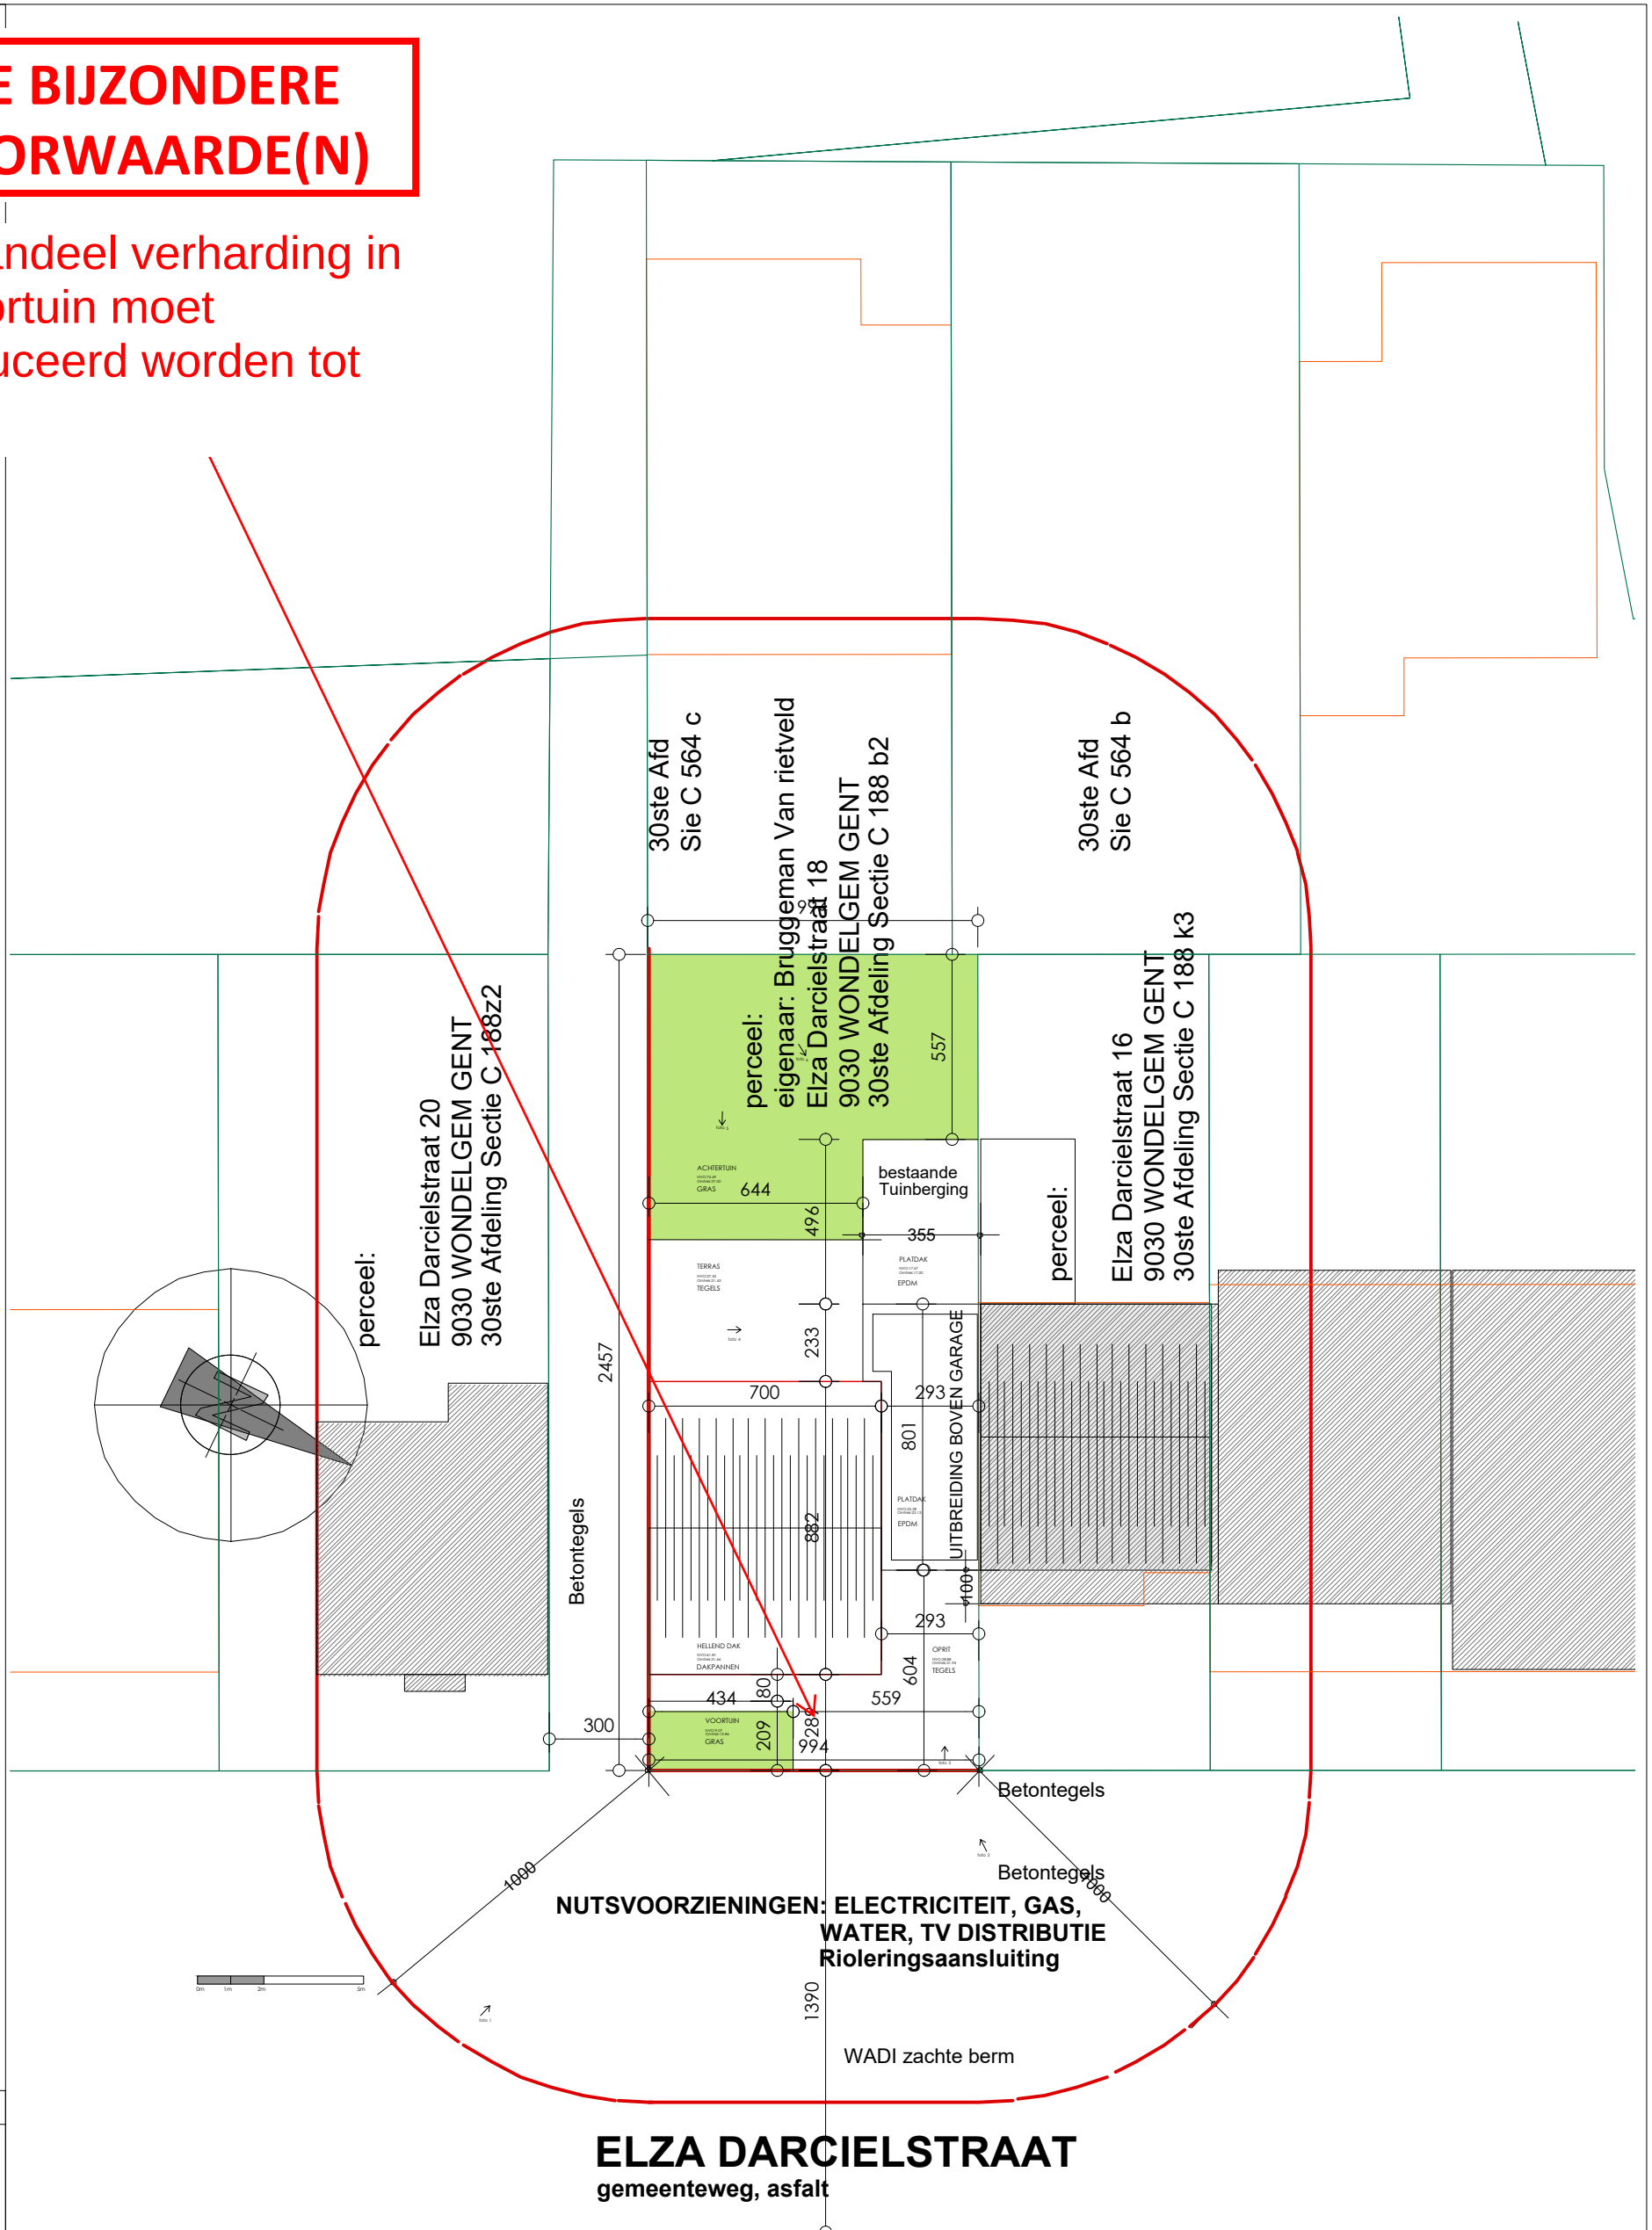

Implantingsplan N

2603-HOMA - ARMURarchitecten
Elza Darcielstraat 18, 9032 Gent

ARMUR architecten <> Tel: 0478455758 <> e-mail: info@armur.be <> Leebeekstraat 17, 9052 Zwijnaarde