


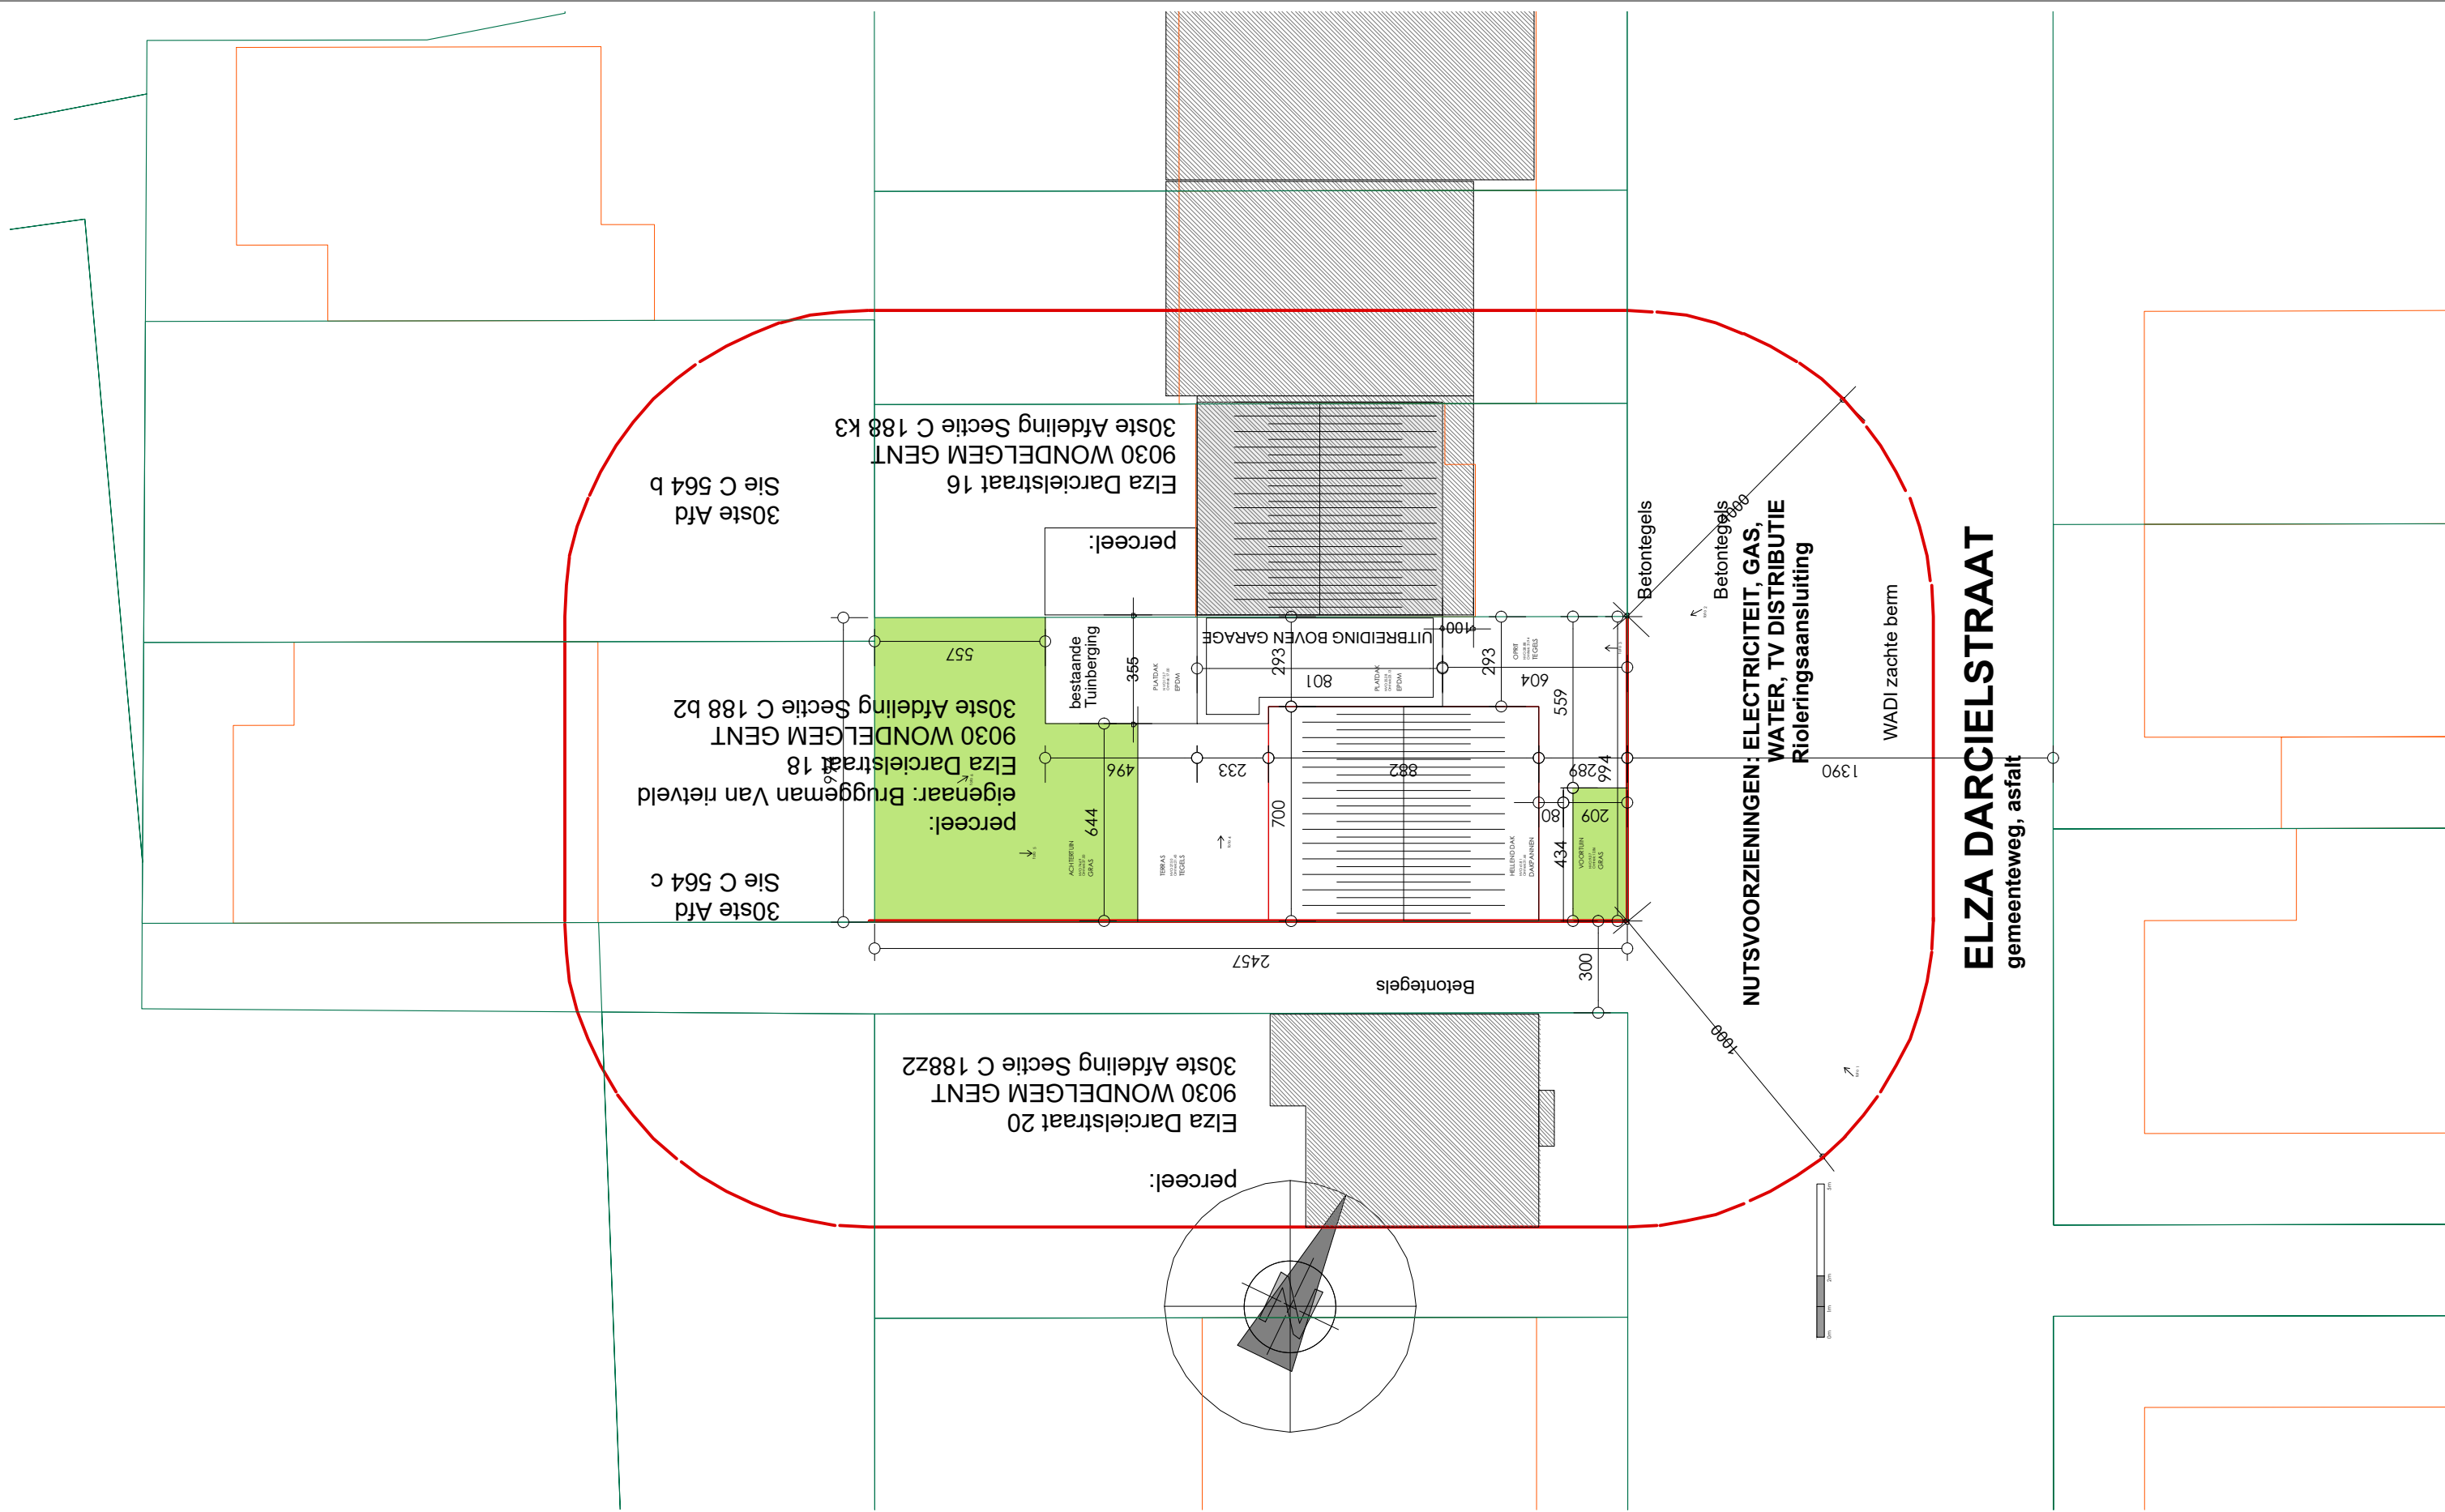

2603- HOMA - ARMURarchitecten			
Elza Darcielstraat 18, 9032 Gent			
Inplantingsplan			
ARMUR architecten <> Tel: 0478455758 <> e-mail: info@armur.be <> Leebeekstraat 17, 9052 Zwijnaarde			
ISO FULL BLEED		01	