


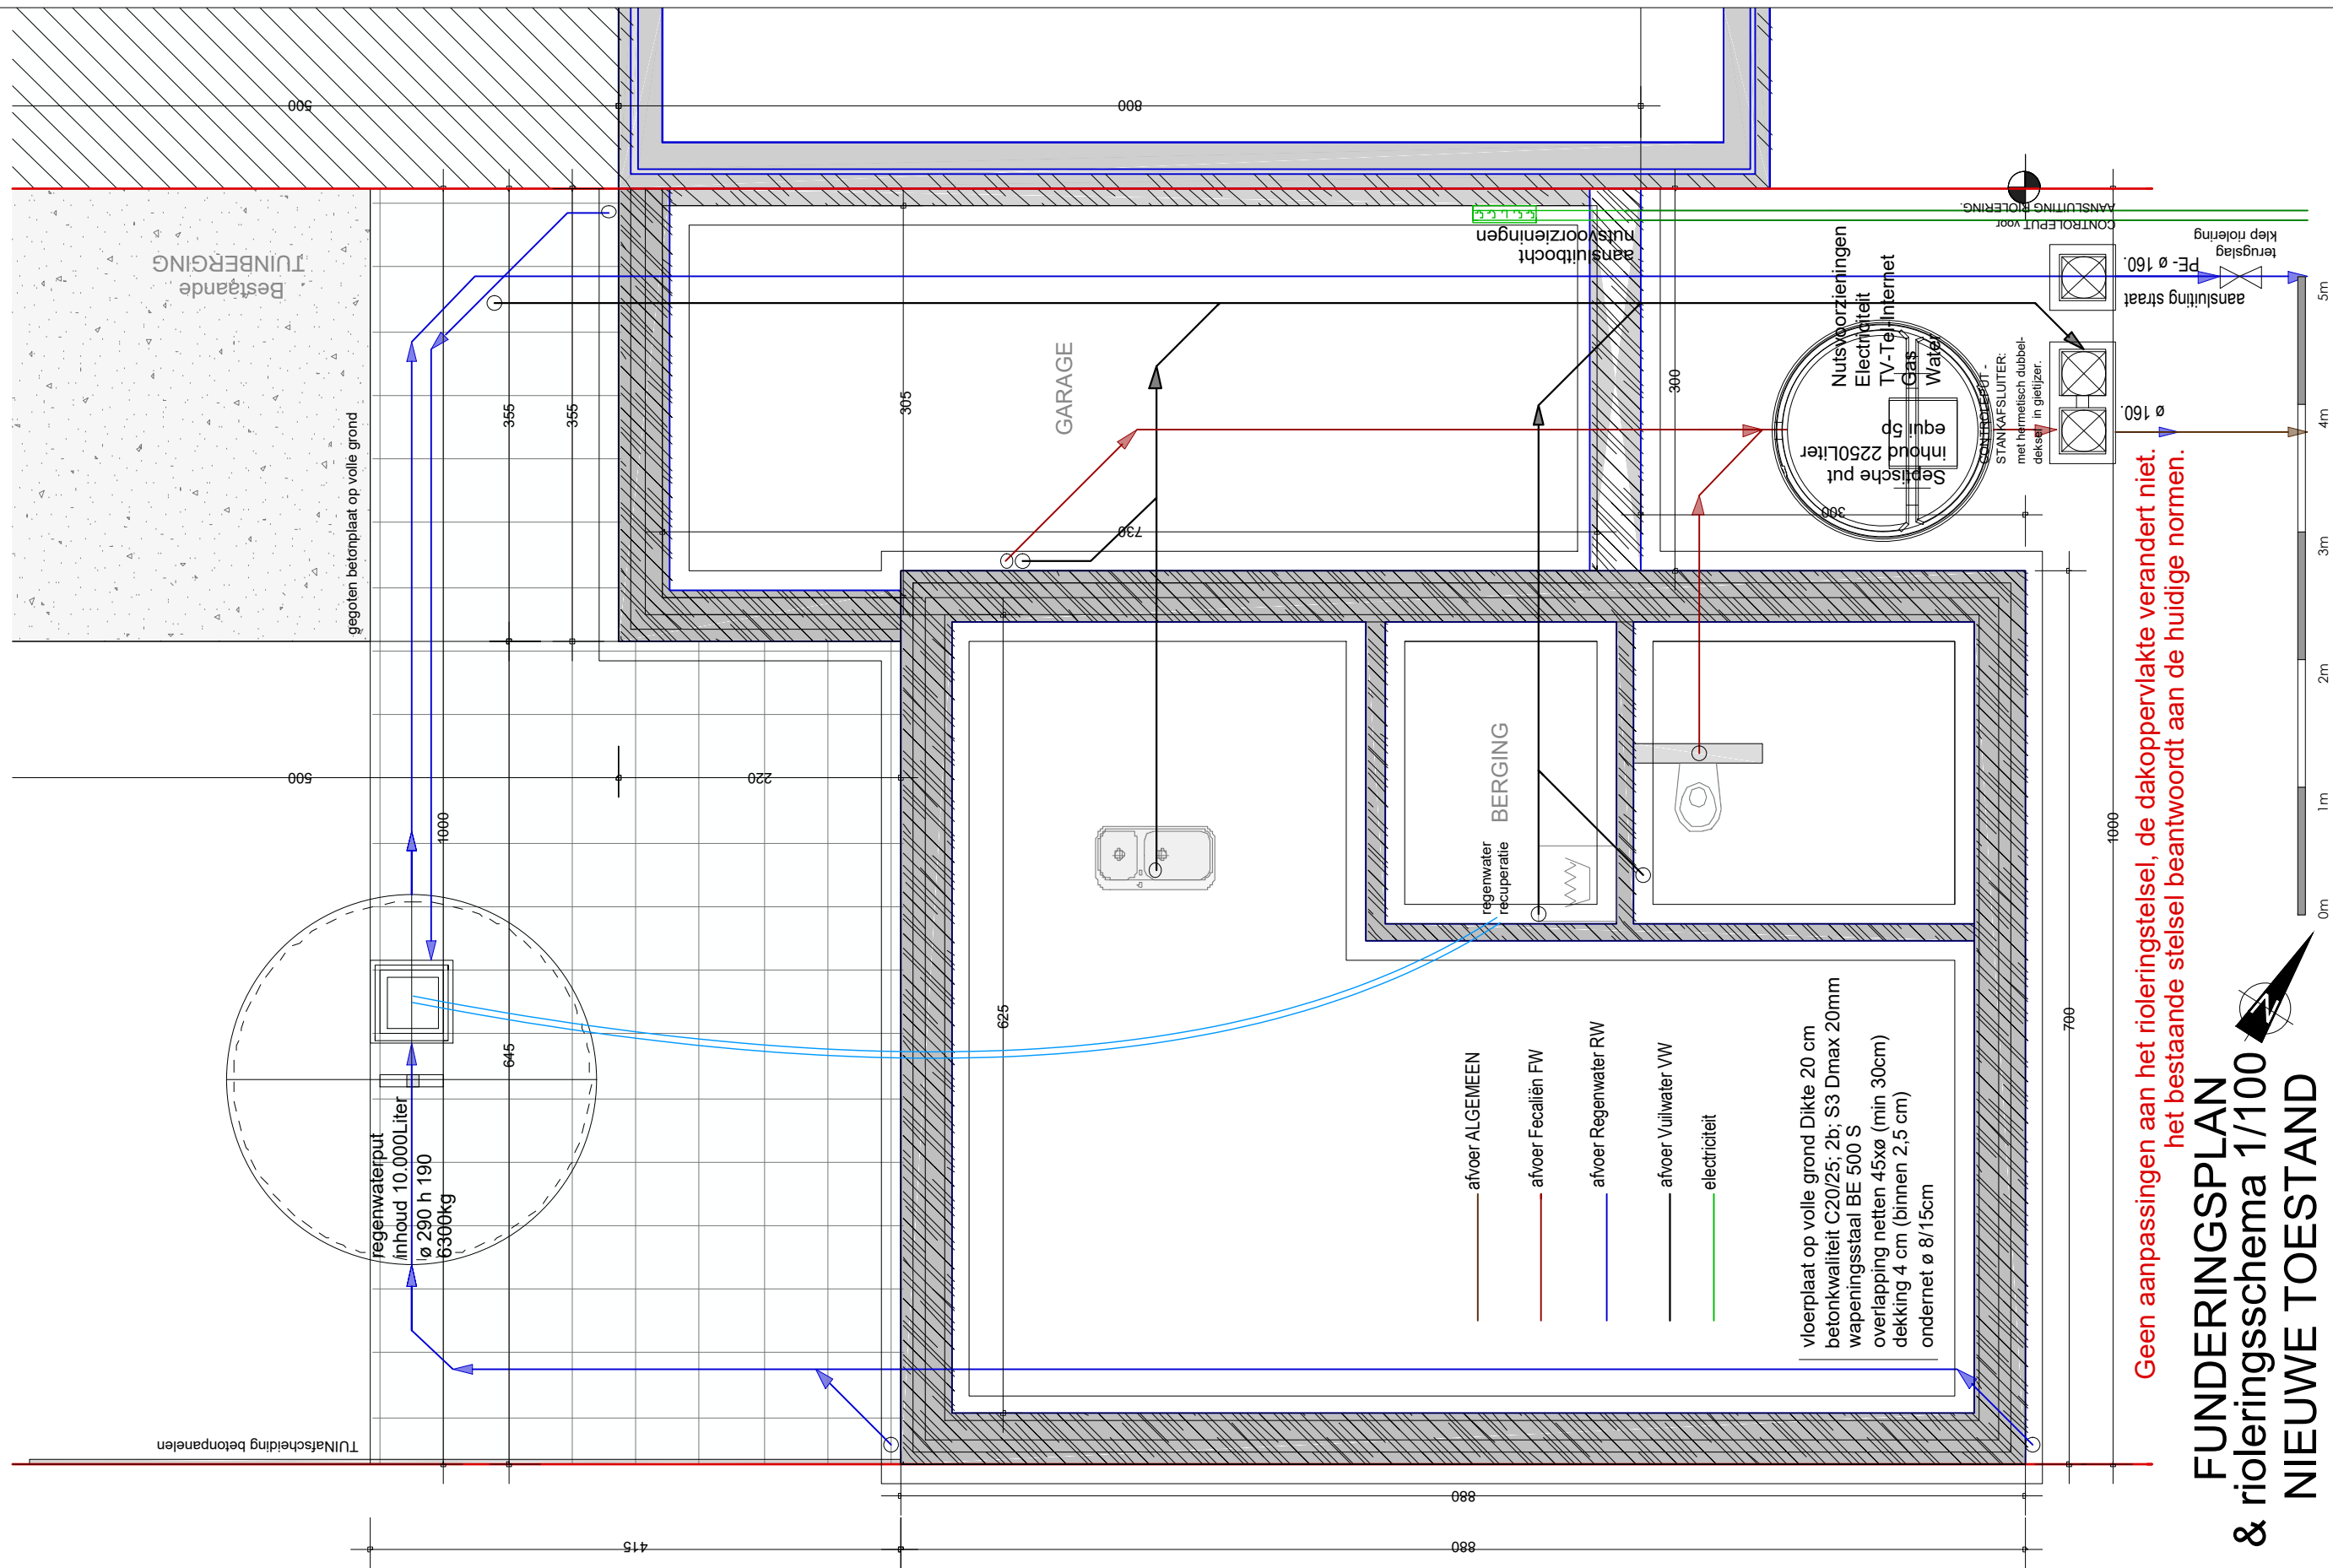

Geen aanpassingen aan het rioleringsstelsel, de dakoppervlakte verandert niet.
het bestaande stelsel beantwoordt aan de huidige normen.

FUNDERINGSPLAN & rioleringsschema 1/100 NIEUWE TOESTAND

2603- HOMA - ARMURarchitecten
Elza Darcielstraat 18, 9032 Gent

Funderingsplan

ARMUR architecten <> Tel: 0478455758 <> e-mail: info@armur.be <> Leebeekstraat 17, 9052 Zwijnaarde

schaal 1:50