


Geijkvloers N

2603- HOMA - ARMURarchitecten
Elza Darciestraat 18, 9032 Gent

school 1:50

02

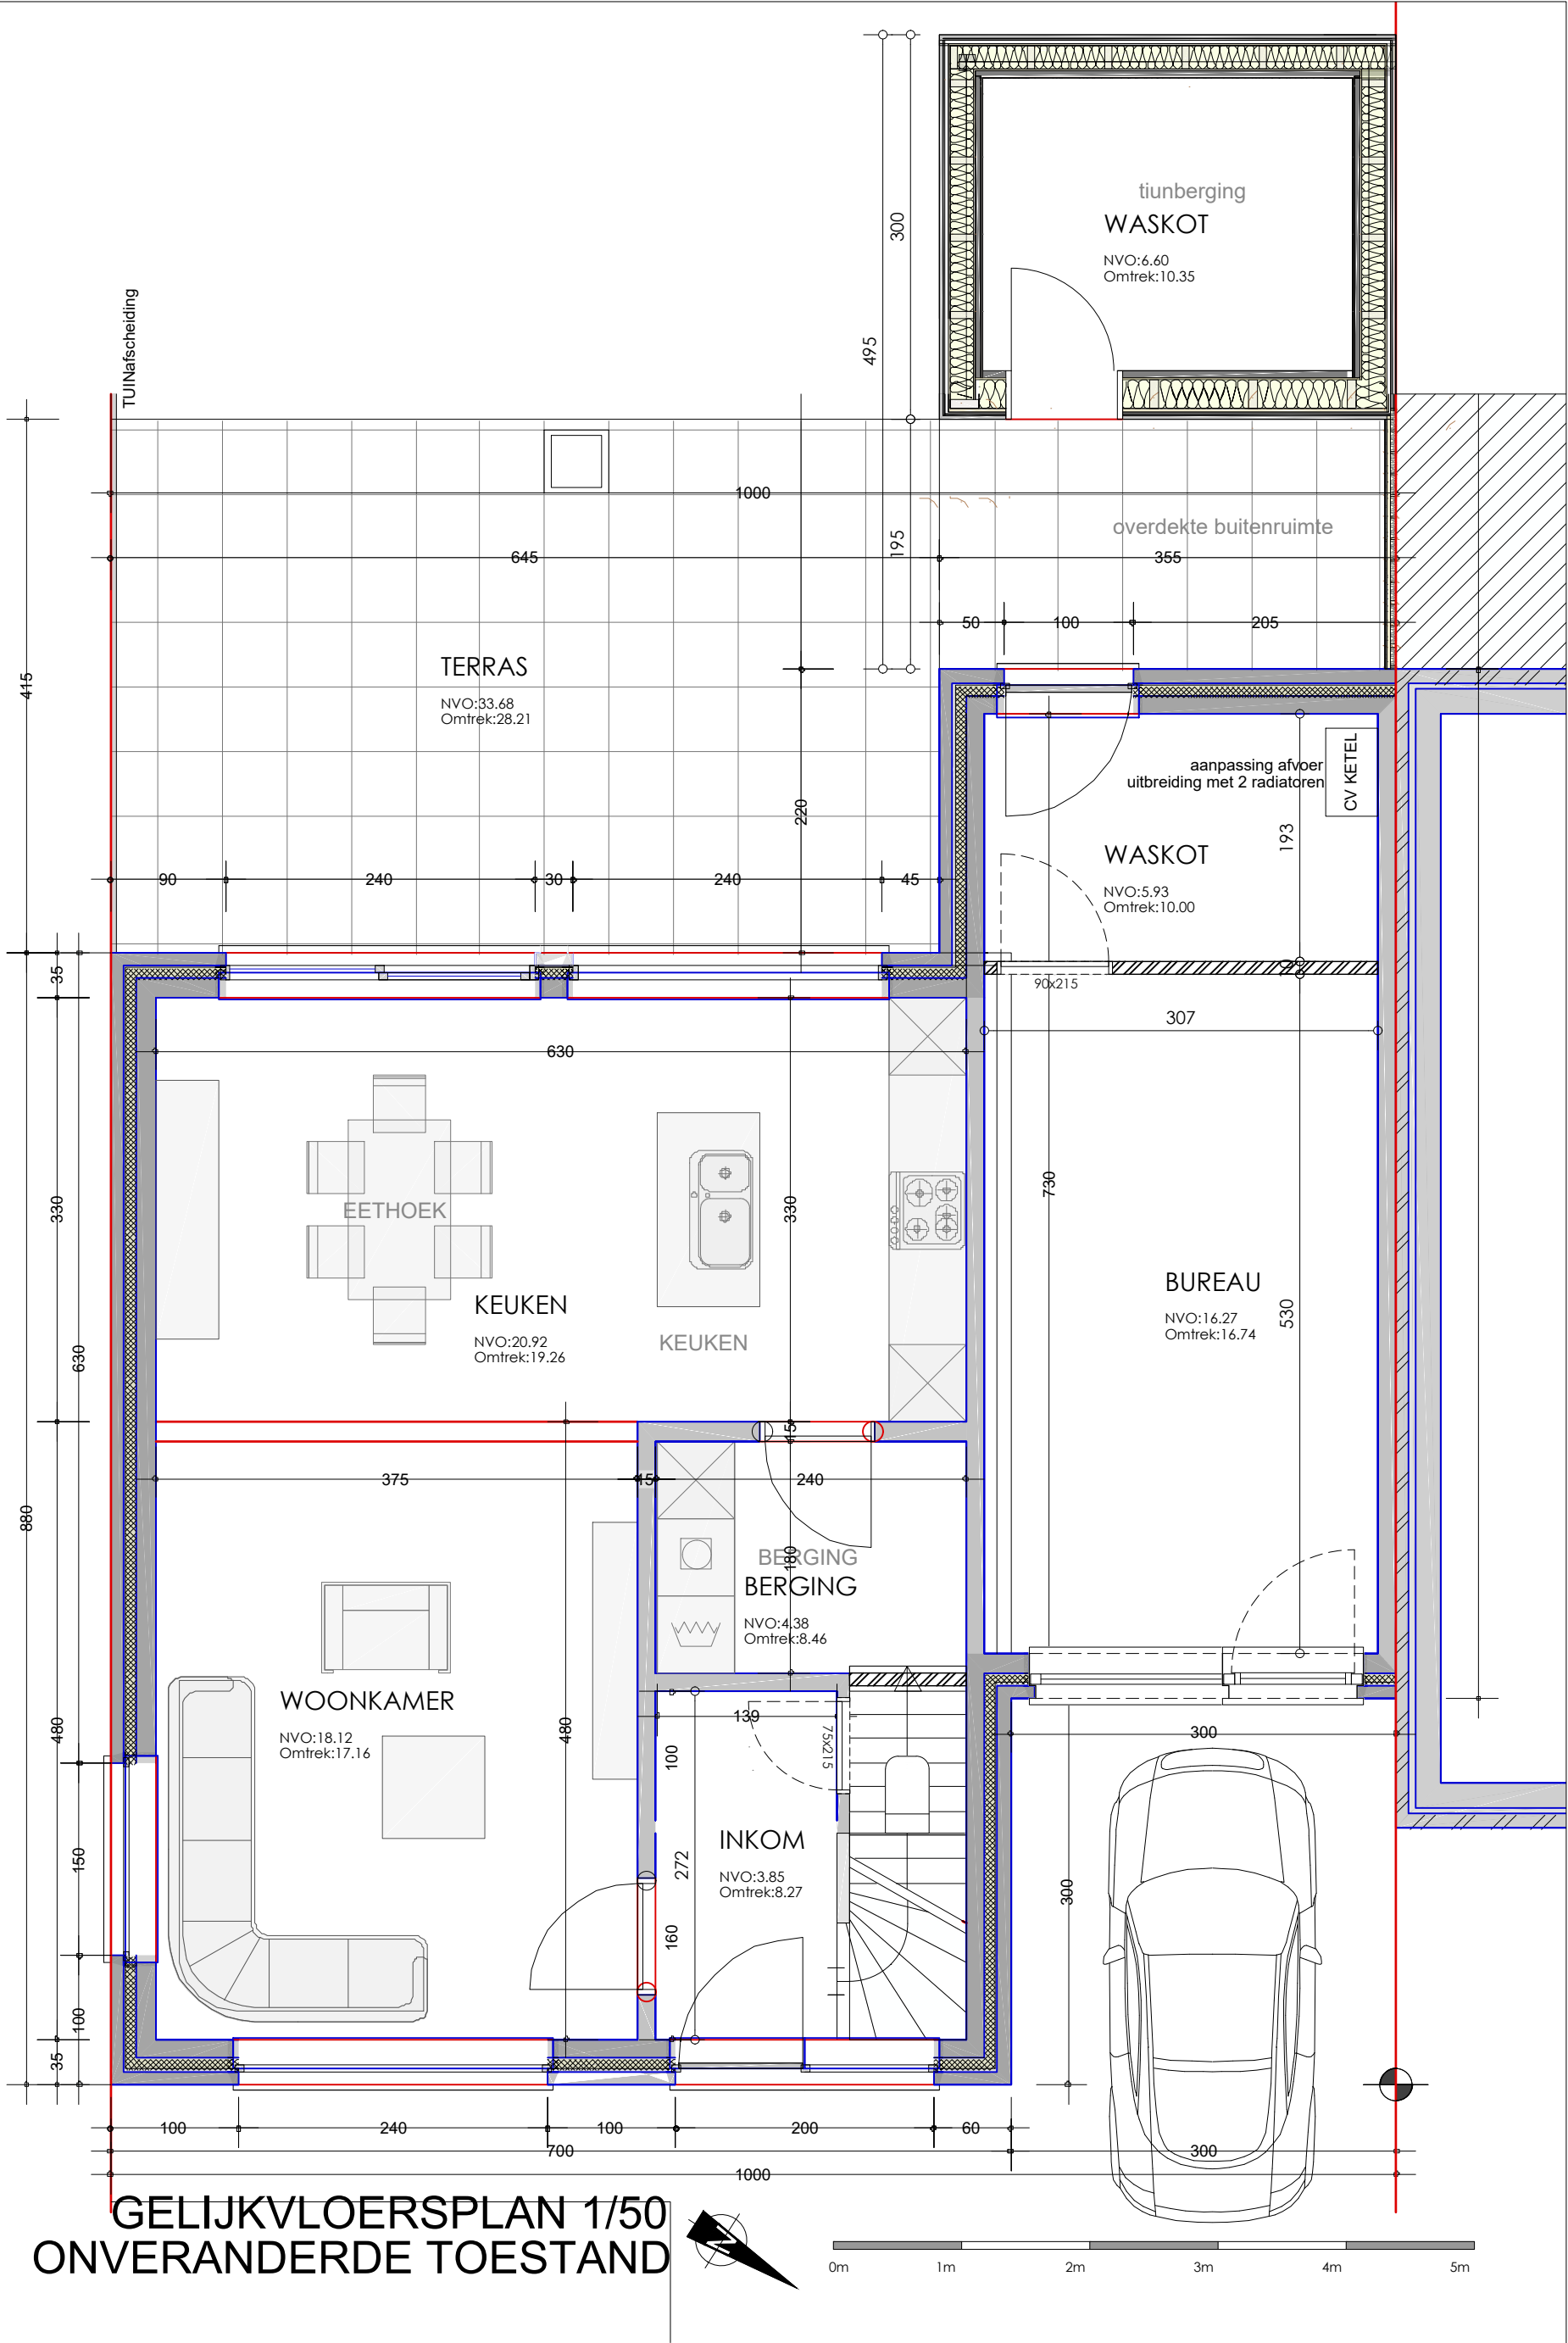

GELIJKVLOERSPLAN 1/50
ONVERANDERDE TOESTAND

ZIE BIJZONDERE
VOORWAARDE(N)