



**ZIE BIJZONDERE
VOORWAARDE(N)**

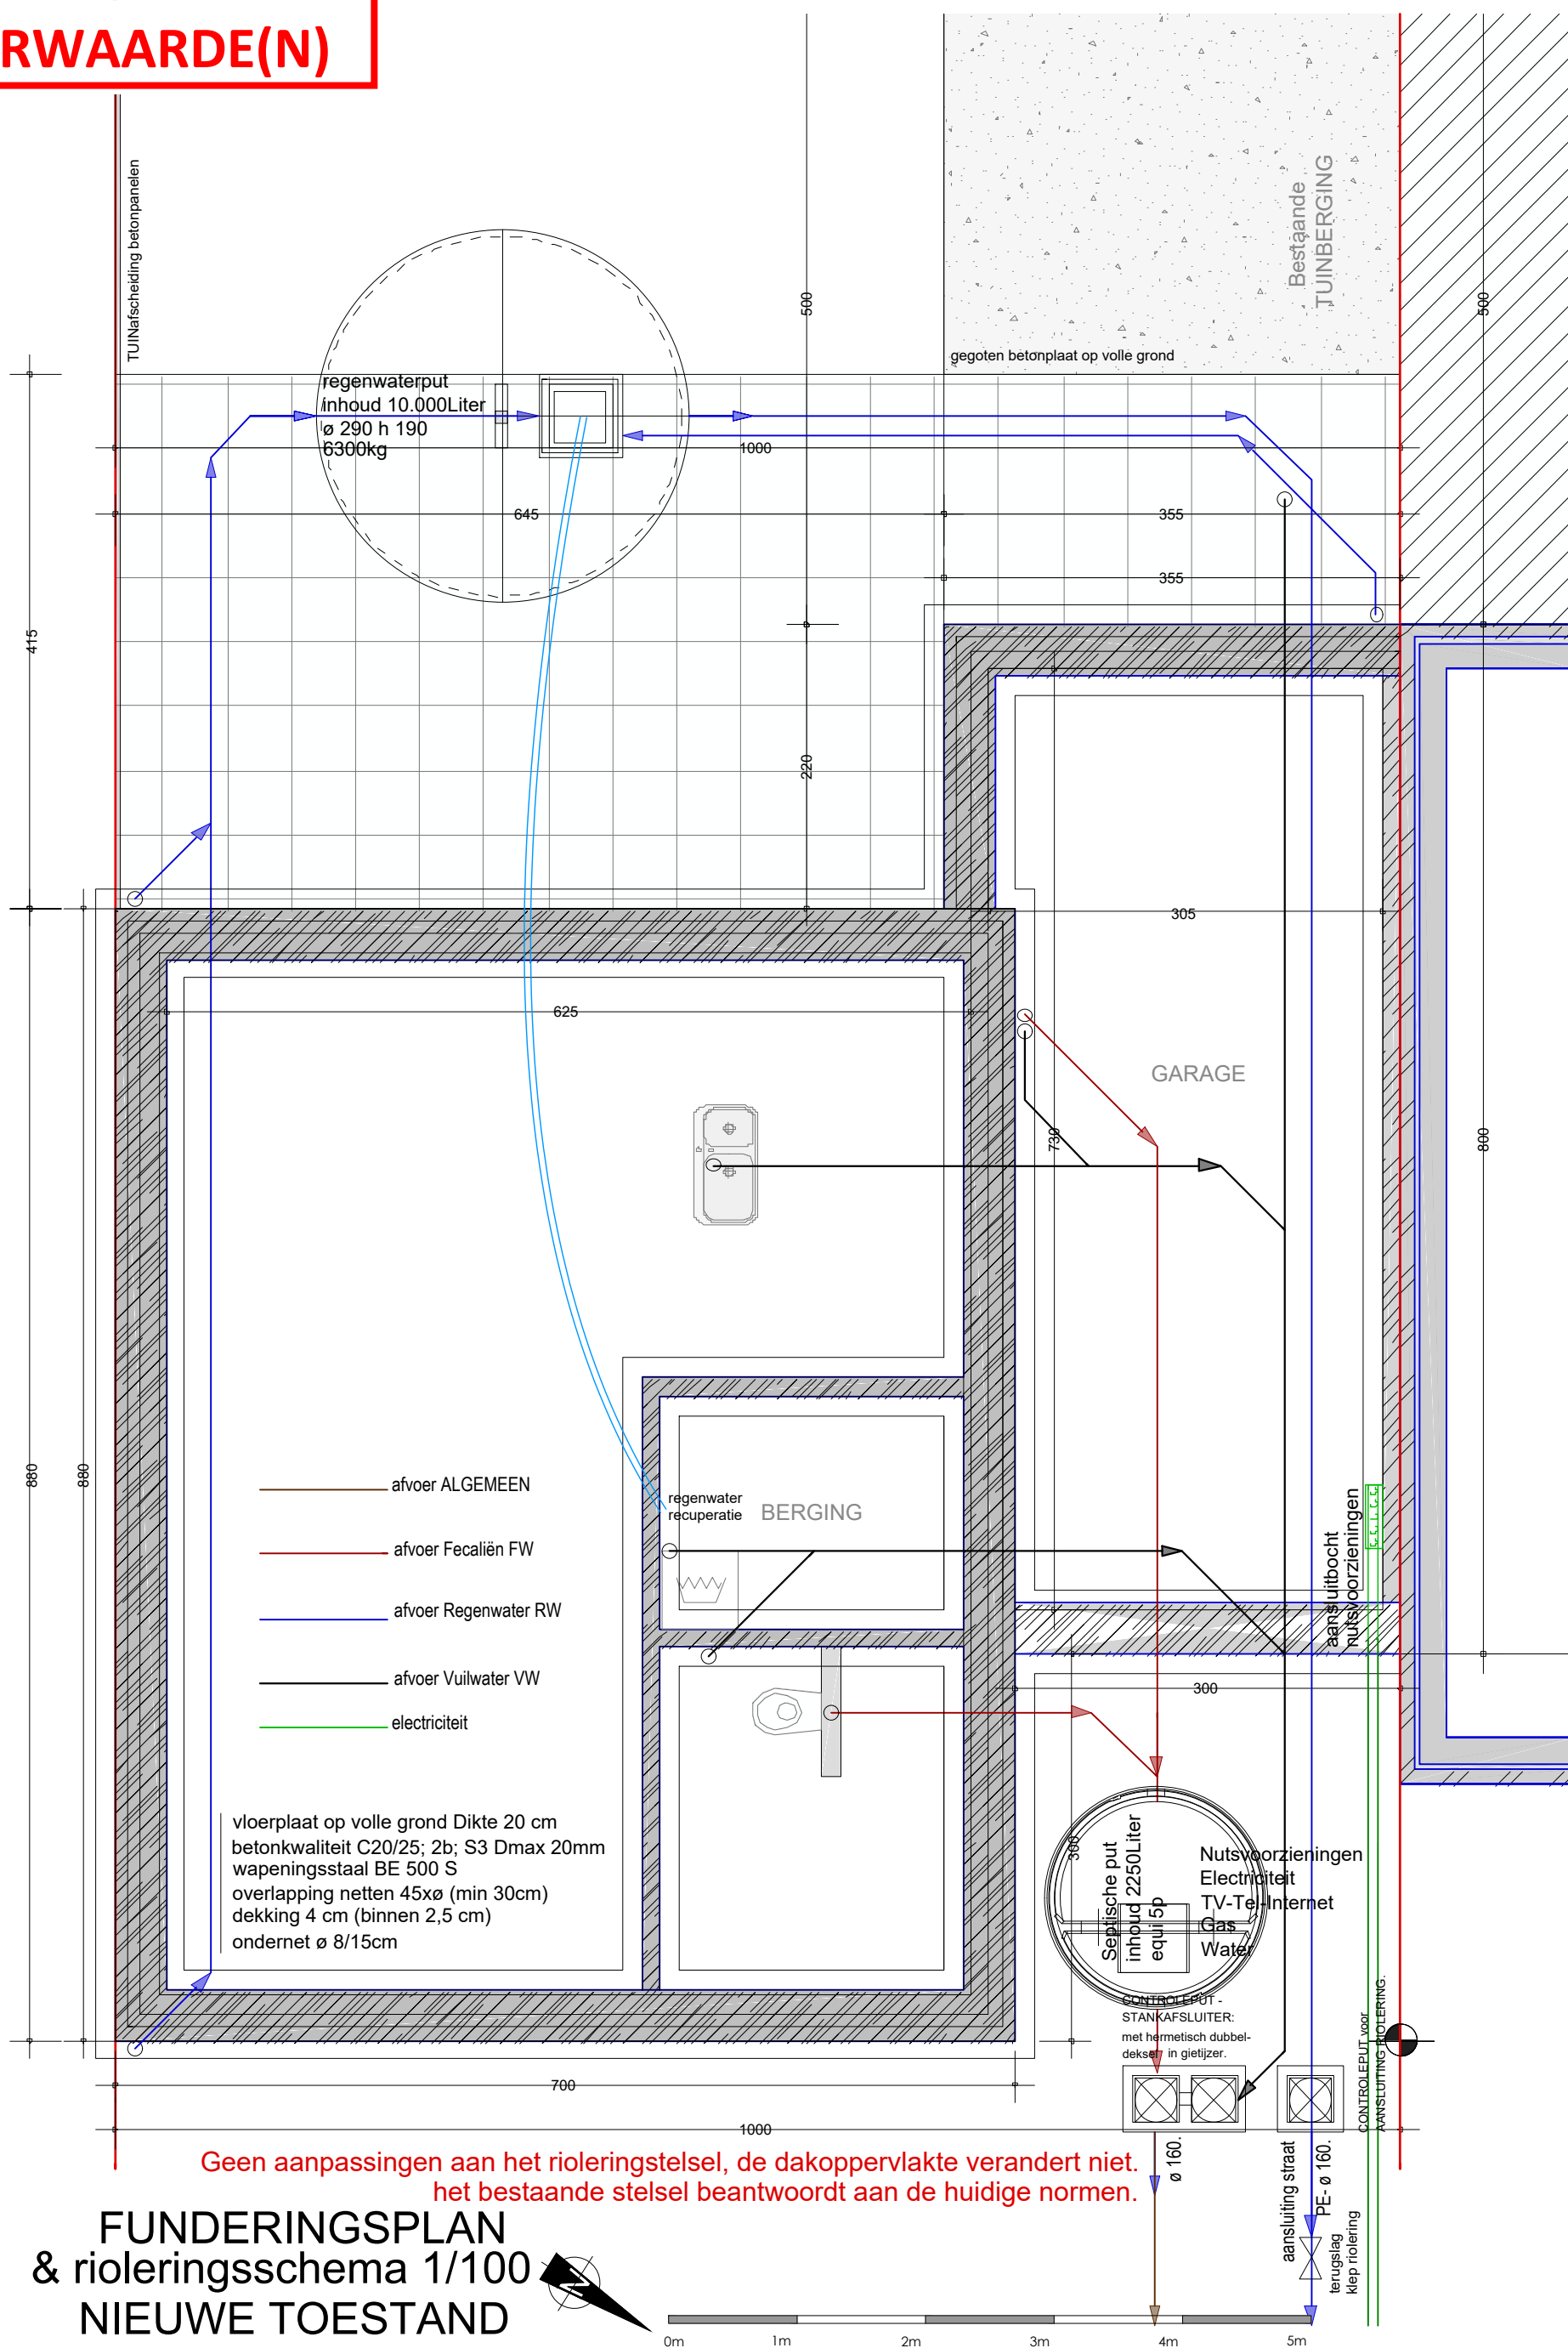

Geen aanpassingen aan het rioleringstelsel, de dakoppervlakte verandert niet.
het bestaande stelsel beantwoordt aan de huidige normen.

FUNDERINGSPLAN & rioleringsschema 1/100 NIEUWE TOESTAND

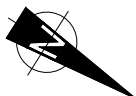

ARMUR architecten <> Tel: 0478455758 <> e-mail: info@armur.be <> Leebeekstraat 17, 9052 Zwijnaarde

ISO FULL BLEED: A34427M

01
PROJECT

2603-HOMA - ARMURarchitecten
Elza Darcielstraat 18, 9032 Gent

Funderingsplan N