


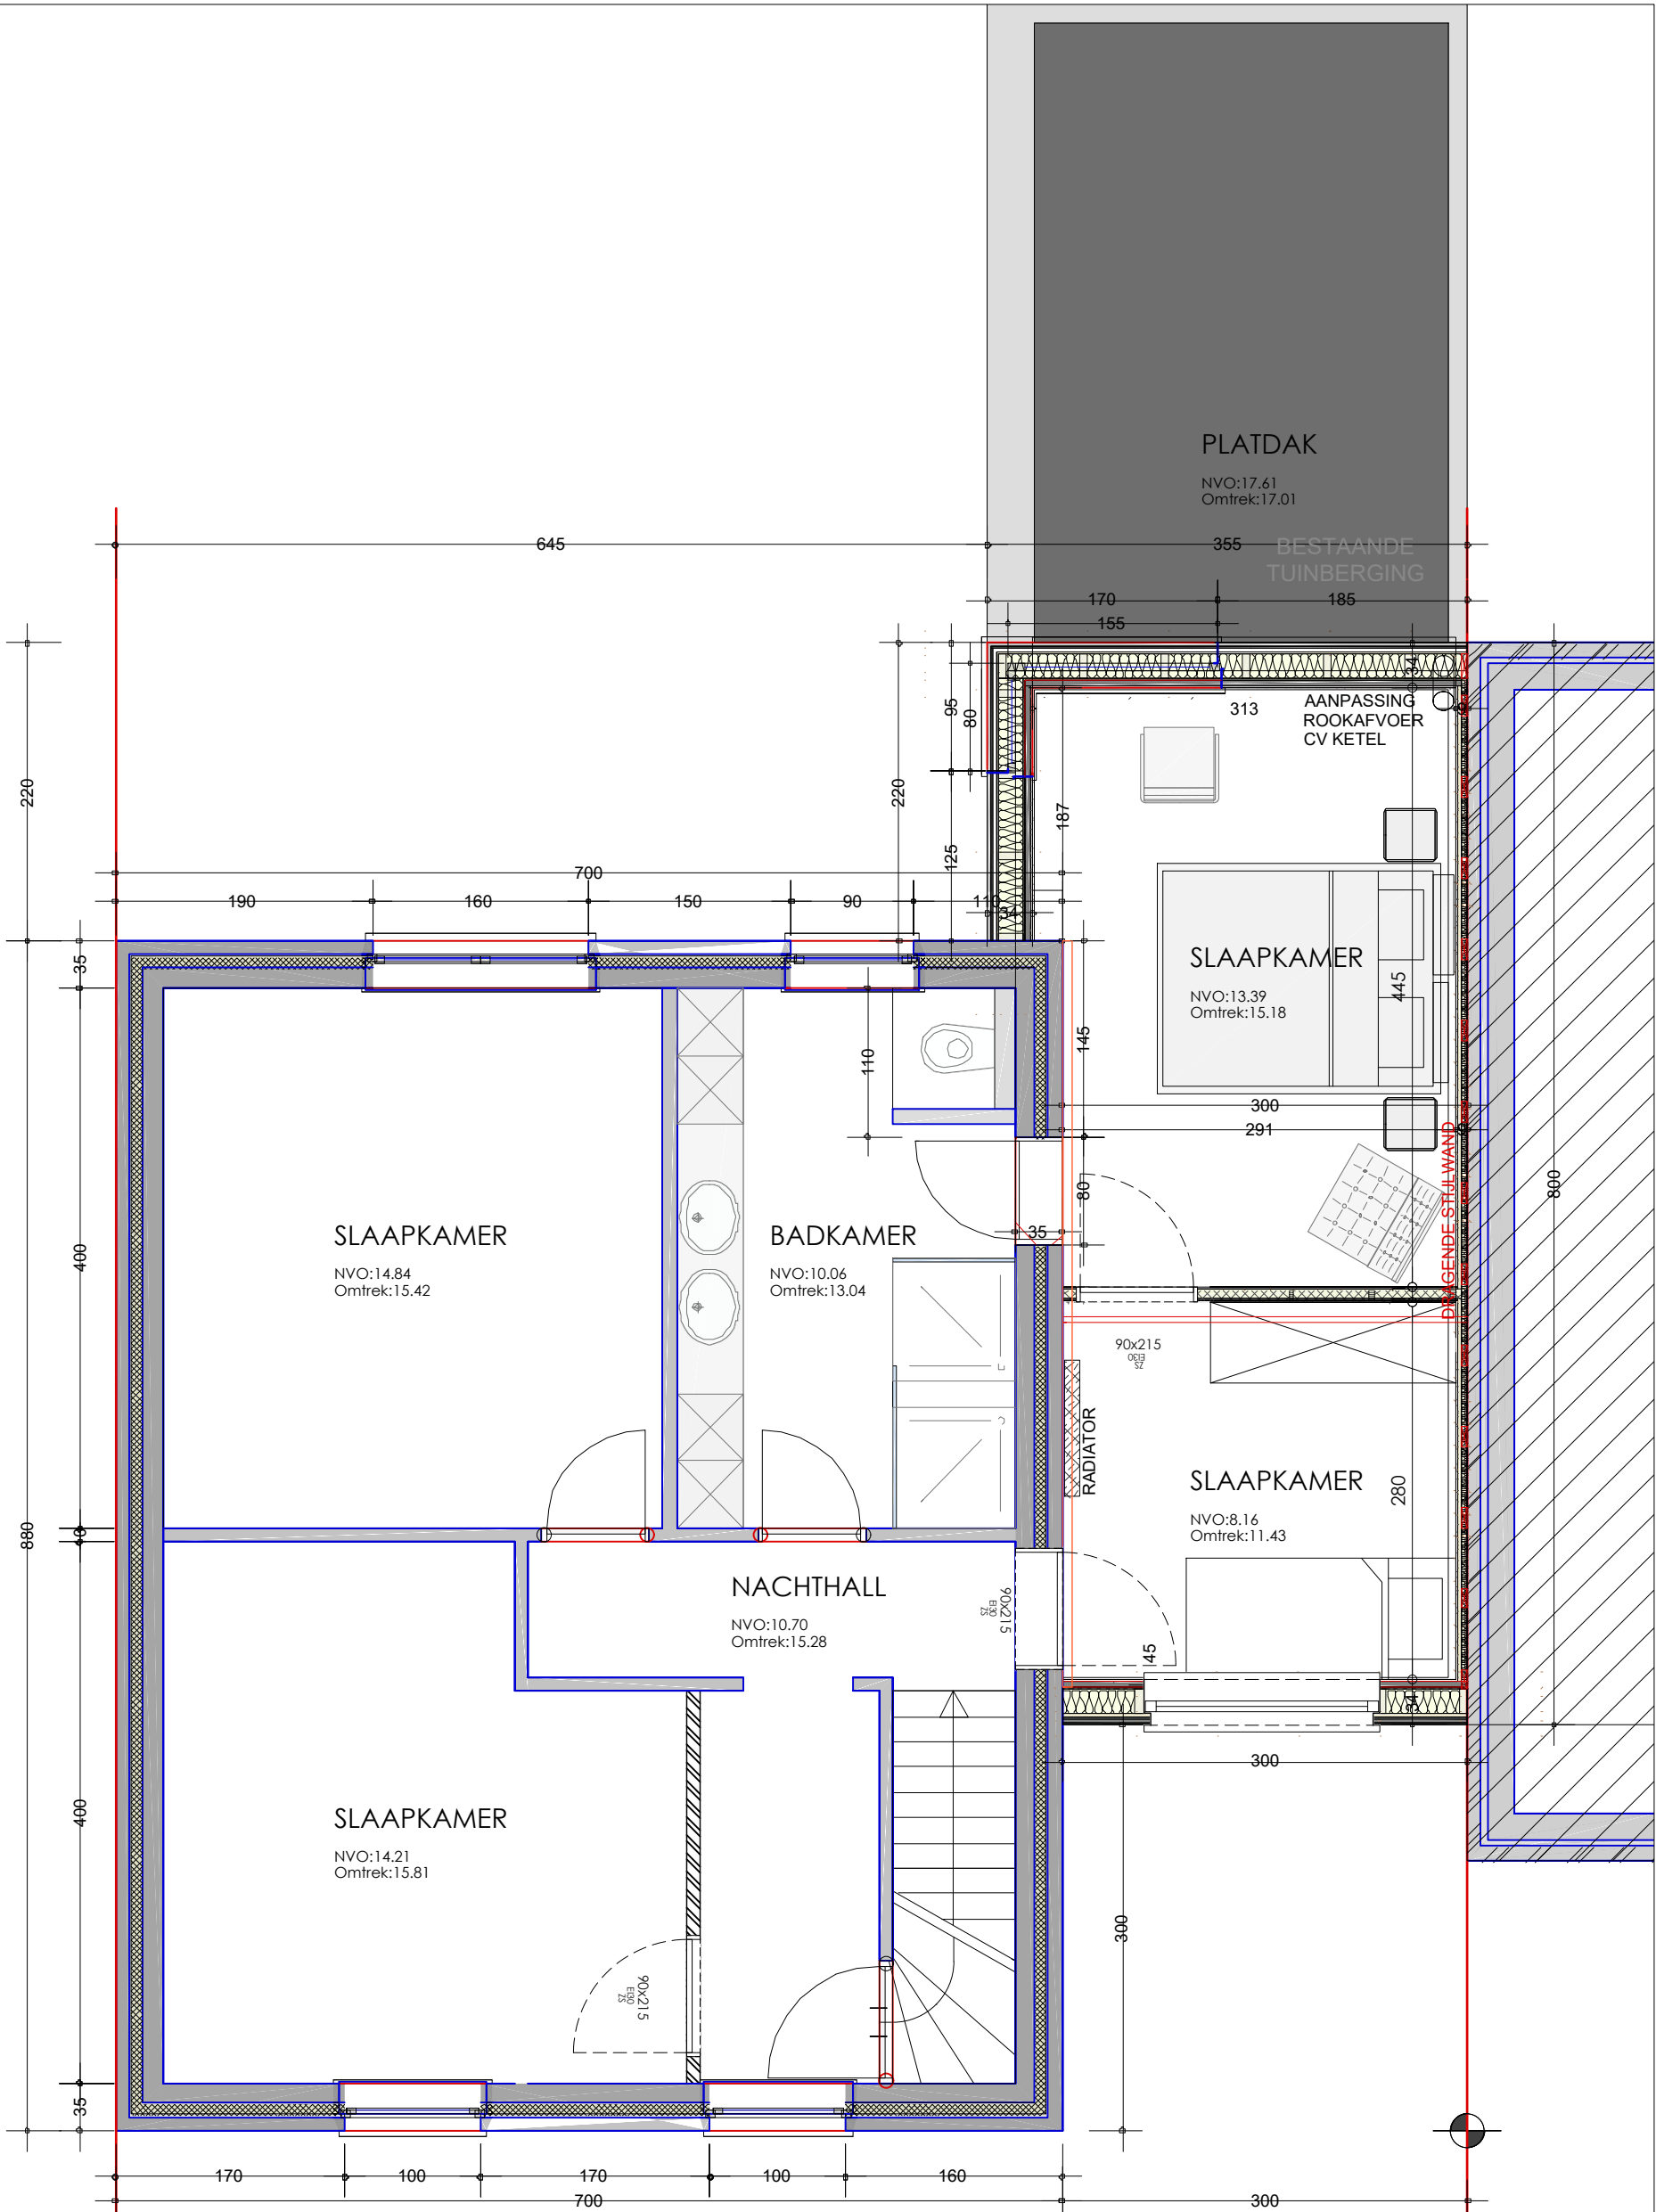

PLAN 1ste VERDIEPING 1/50
NIEUWE TOESTAND

**ZIE BIJZONDERE
VOORWAARDE(N)**