


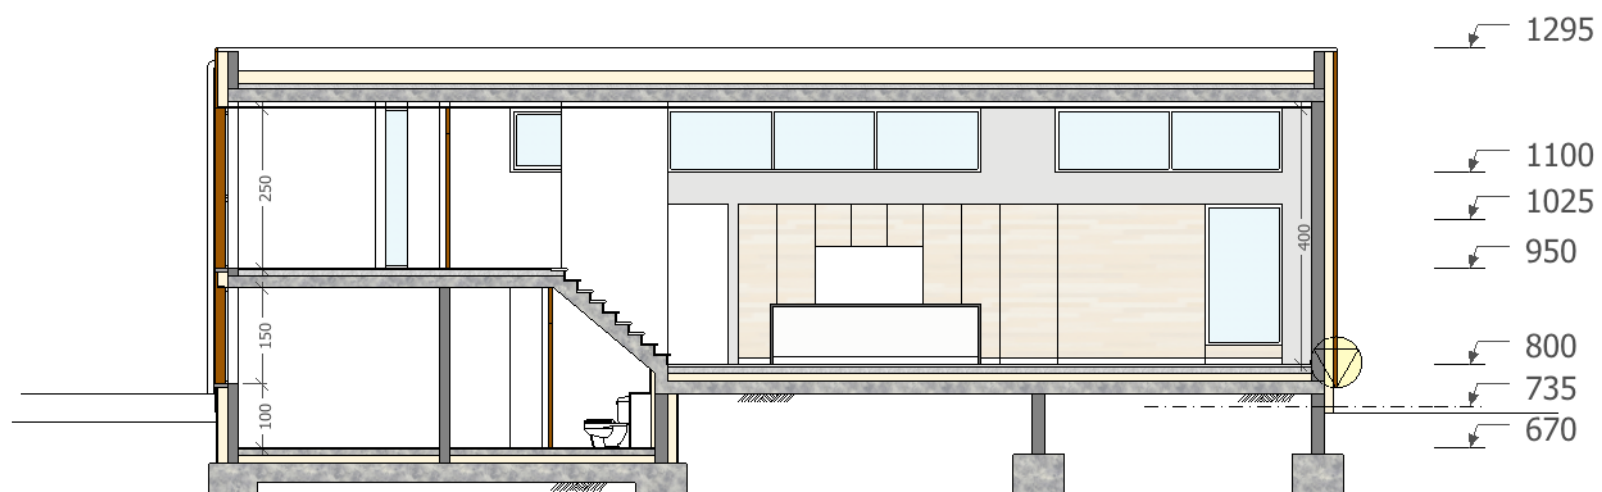

Dossier: 260223

SNEDE A-A

Architect Jean Vandercammen
Polenstraat 36, 9940 Evergem
tel. 09/357 78 10
mail: vandercammen.vereeken@skynet.be

Slopen van een woning met bijgebouwen.
Bouwen van een woning.
Lauwstraat 40 te 9051 Sint-Denijs-Westrem
Bouwheer: Werner Victoor en Michèle Vanhaute



maten in cm, schaal 1/100

-  referentiepunt
-  metselwerk
-  beton
-  groendak
-  gevelbekleding hout
-  isolatie
-  niveau tov TAW
-  rookdetector