


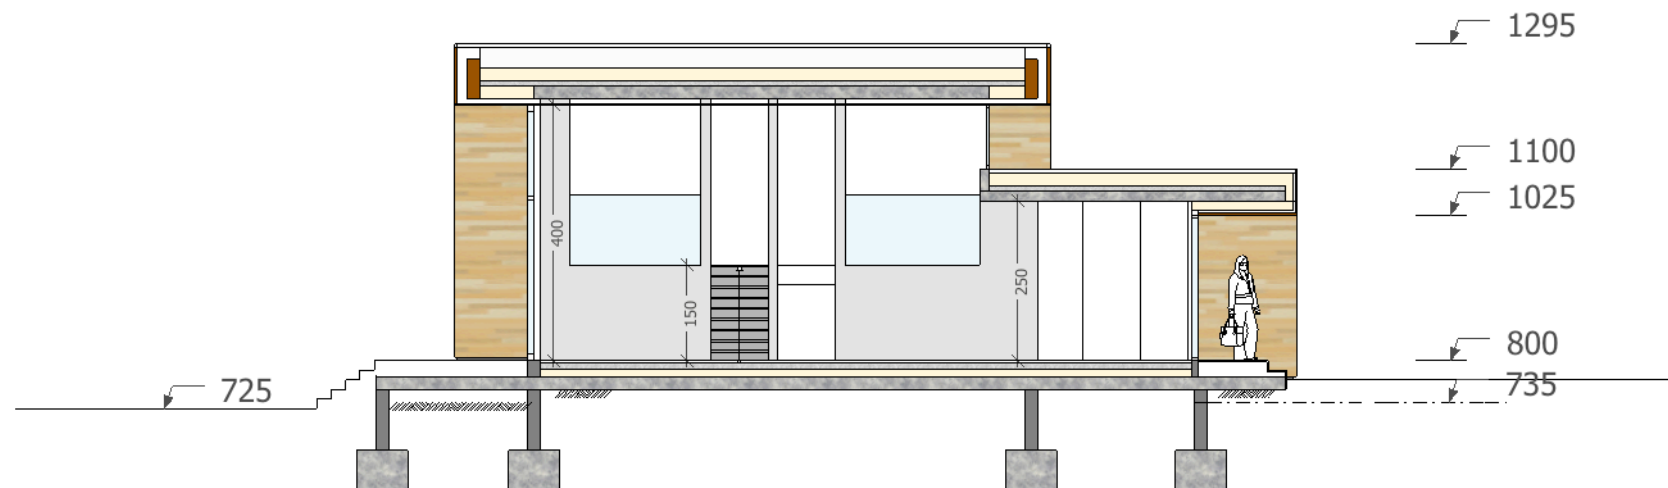

Dossier: 260223

SNEDE B-B

Architect Jean Vandercammen
 Polenstraat 36, 9940 Evergem
 tel. 09/357 78 10
 mail: vandercammen.vereecken@skynet.be

Slopen van een woning met bijgebouwen.
 Bouwen van een woning.
 Lauwstraat 40 te 9051 Sint-Denijs-Westrem
 Bouwheer: Werner Victoor en Michèle Vanhaute



maten in cm, schaal 1/100

-  referentiepunt
-  metselwerk
-  beton
-  groendak
-  gevelbekleding hout
-  isolatie
-  niveau tov TAW
-  rookdetector