


44062D0038/00_000

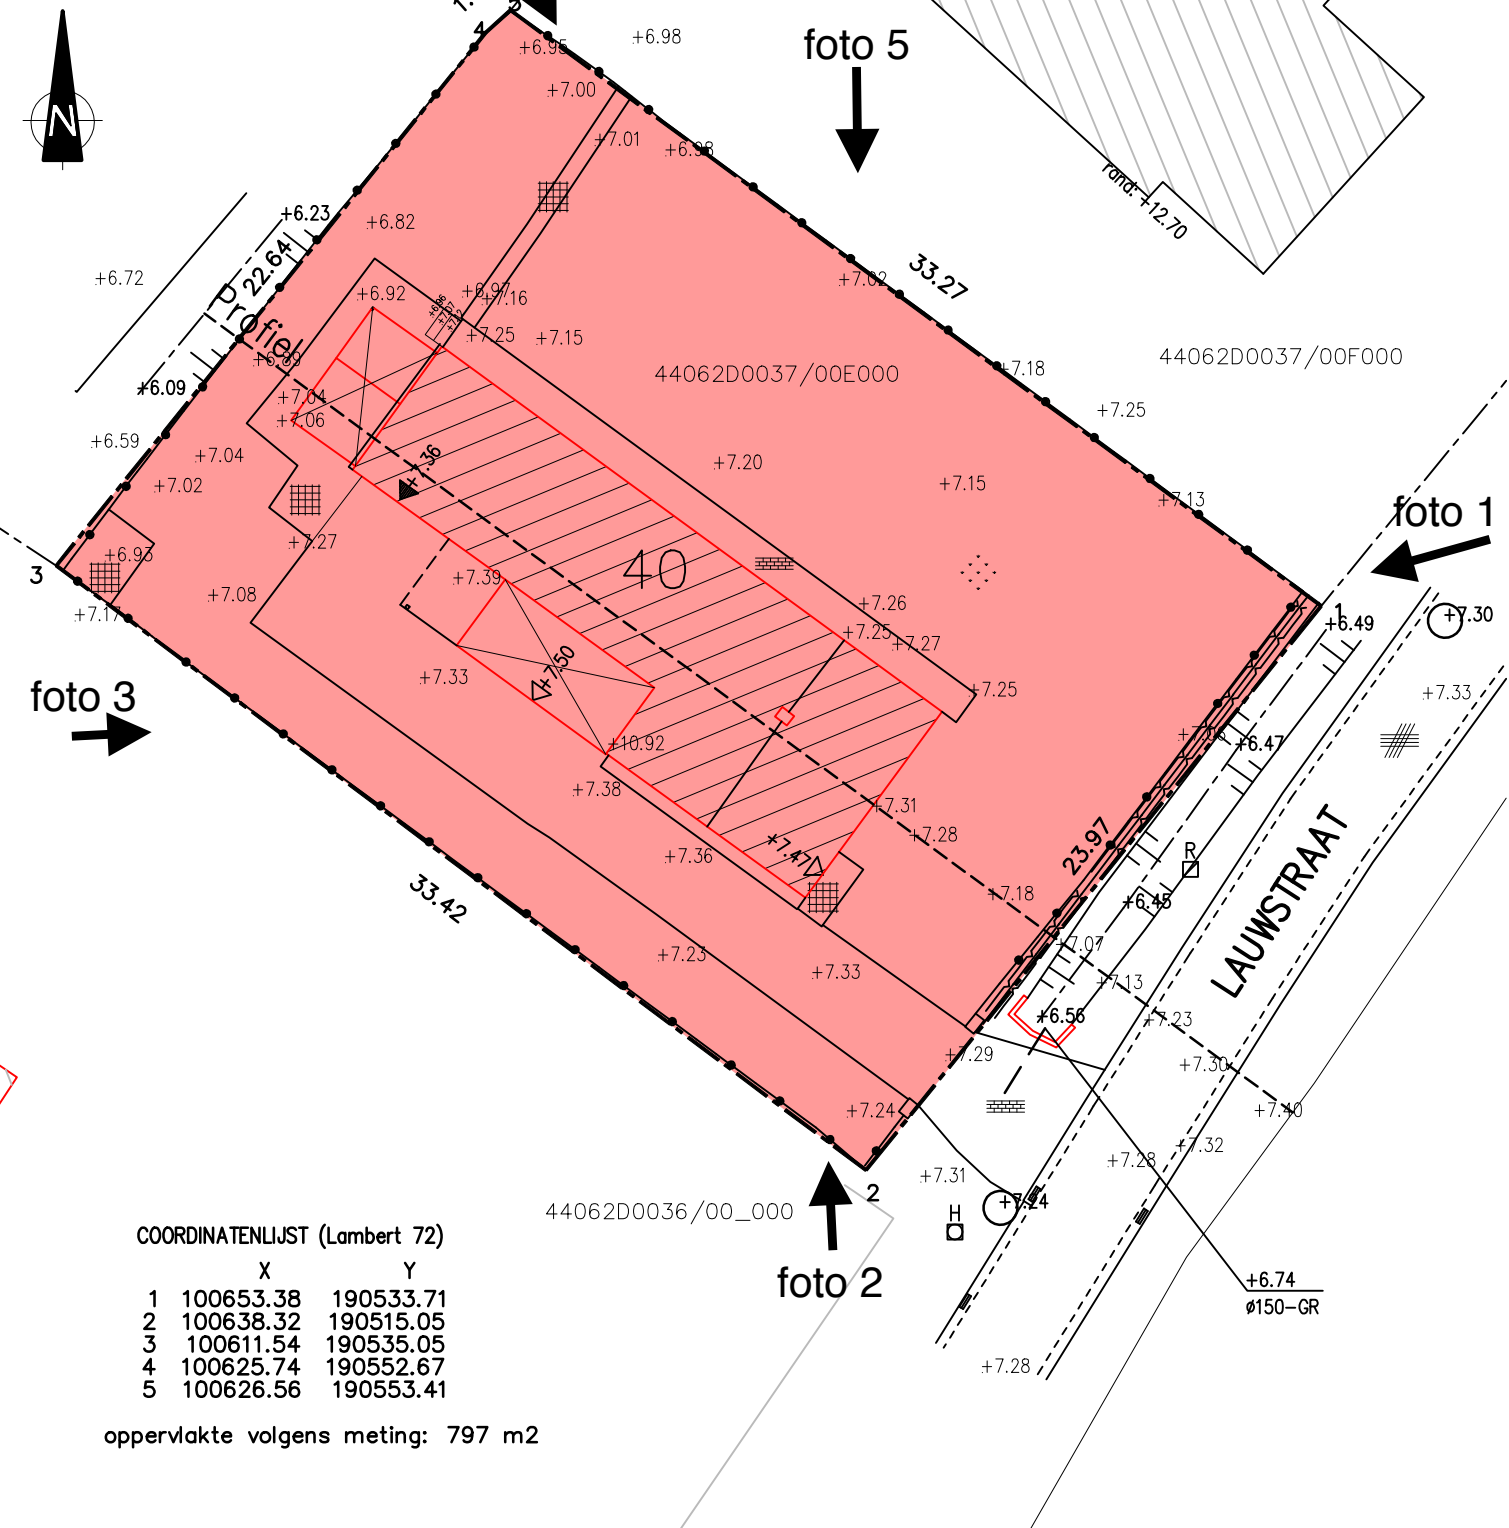

COORDINATENLIJST (Lambert 72)

	X	Y
1	100653.38	190533.71
2	100638.32	190515.05
3	100611.54	190535.05
4	100625.74	190552.67
5	100626.56	190553.41

oppervlakte volgens meting: 797 m2



LEGENDE

---	101	AS WATERLOOP	---	313	RAND VERHARDING HARD/HARD
	102	BOVENKANT WATERLOOP	---	323	RAND VERHARDING HARD/ZACHT
---●---	1237	AFSLUITING LAAG MET GAASDRAAD		636	KABINE OF KAST RADIO/TV
---	2	NIVEAUVERSCHIL		665	DEKSEL INSPECTIEP NIET AQUAFIN
	204	GEBOUW	---	684	WATERSLIKKER
---	211	DUIKER		695	DEKSEL BRANDKRAAN
---	220	KOLOM		7001	GRAS
	224	GEBOUW CONSTRUCTIE		7004	KWS
---	242	KOPMUUR OF KEERMUUR		7007	BETONSTRAATSTENEN
---	250	MUUR LAAG		7008	BETONTEGELS
	271	HAAG	+10.00	970	MAAIVELD
			+10.00	971	GEBOUW DORPELPEIL
			+10.00	972	GEBOUW DORPELPEIL GARAGE

Opmeting terrein met woning
Inplantingsplan



Dossiernummer		Opdrachtgever			
K163396		Victoor - Van Haute			
Ligging		Rivierstraat 6			
Lauwstraat 40		9051 Gent			
Kadaster					
Gent, 25° afdeling, Sint-Denijs-Westrem, sectie D, 37E					
Datum	Schaal	XY-Stelsel	Z-Stelsel	Tekenaar	Plannen
07/01/2026	1/250	Lambert72	TAW-GPS	bv	1 / 2

Kenneth Smith
Landmeter-expert, beëdigd door de rechtbank van Eerste Aanleg te Gent
Inschrijvingsnummer op de lijst van titularissen, LAN040640
Bestuurder bv Kenneth Smith
Maatschappelijke zetel: Hellestraat 6, 9800 Deinze