




Dossier: 260223
SATELIETFOTO
KADASTERPLAN

Architect Jean Vandercammen
Polenstraat 36, 9940 Evergem
tel. 09/357 76 10
mail: vandercammen.vereecken@skynet.be

Slopen van een woning met bijgebouwen.
Bouwen van een woning.
Lauwstraat 40 te 9051 Sint-Denijs-Westrem
Bouwheer: Werner Victoor en Michèle Vanhaute

- referentiepunt
- metselwerk
- beton
- groendak
- gevelbekleding hout
- isolatie
- niveau tov TAW
- rookdetector

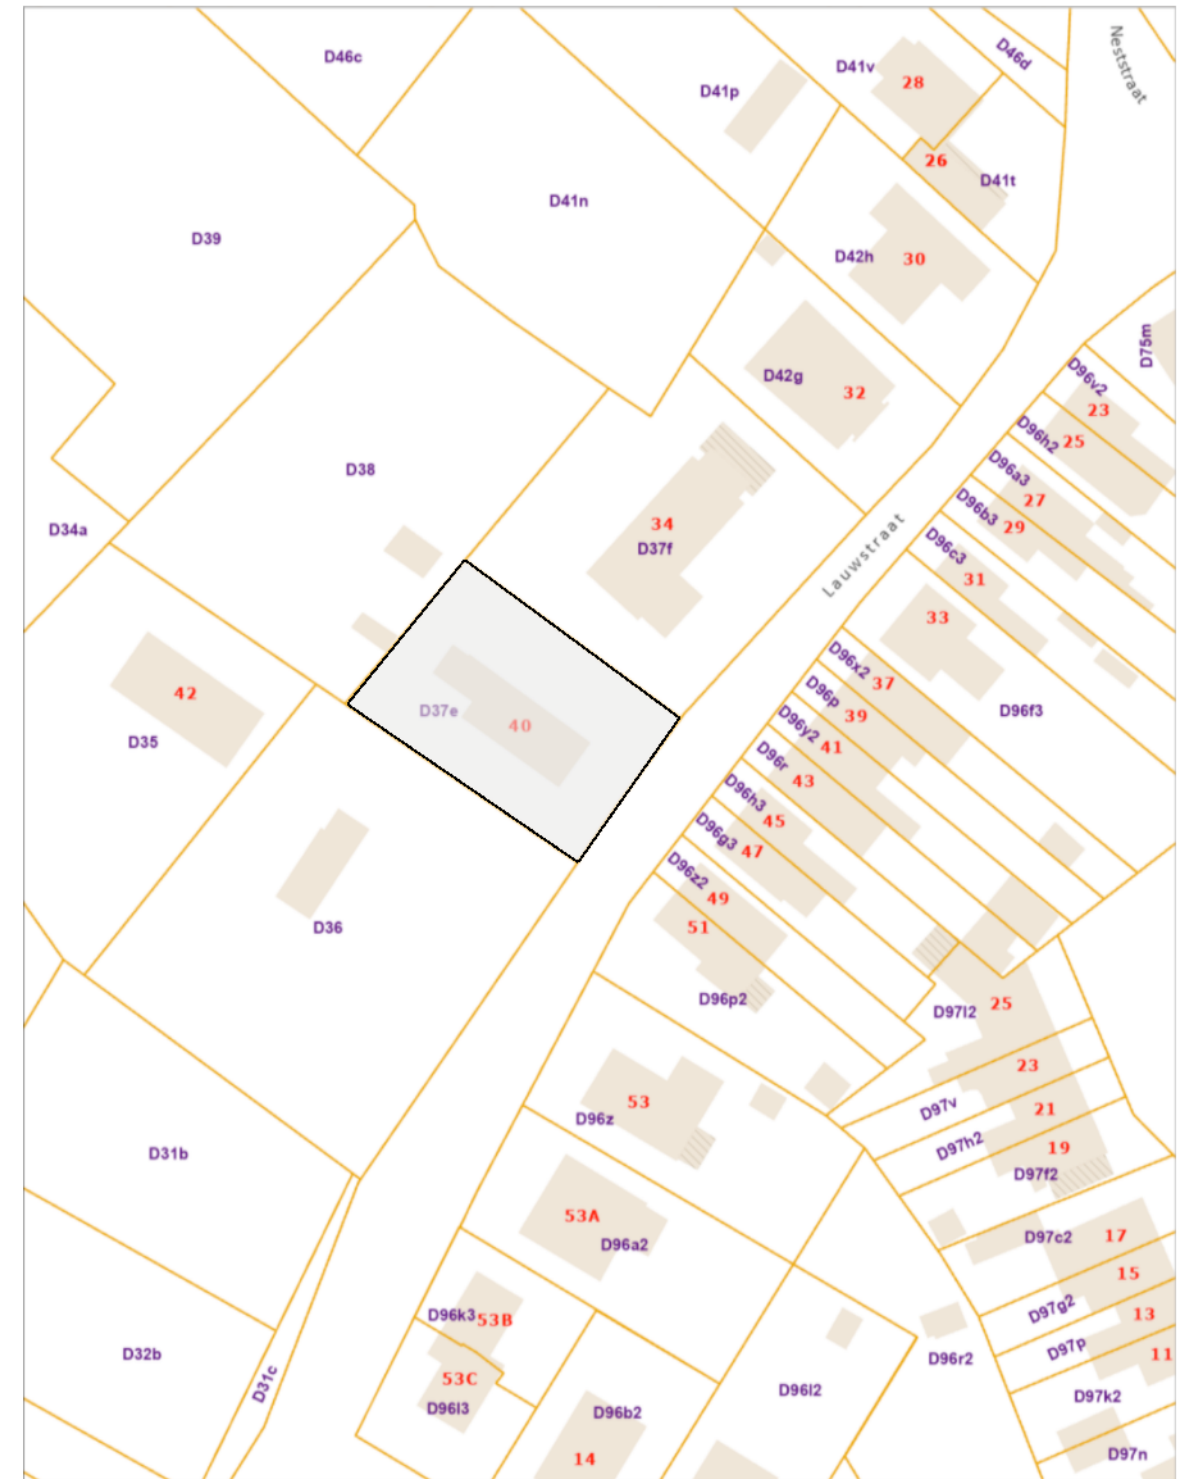

GENT 25 AFD/SINT-DENIJS-WESTREM
SECTIE 44062D D37e