


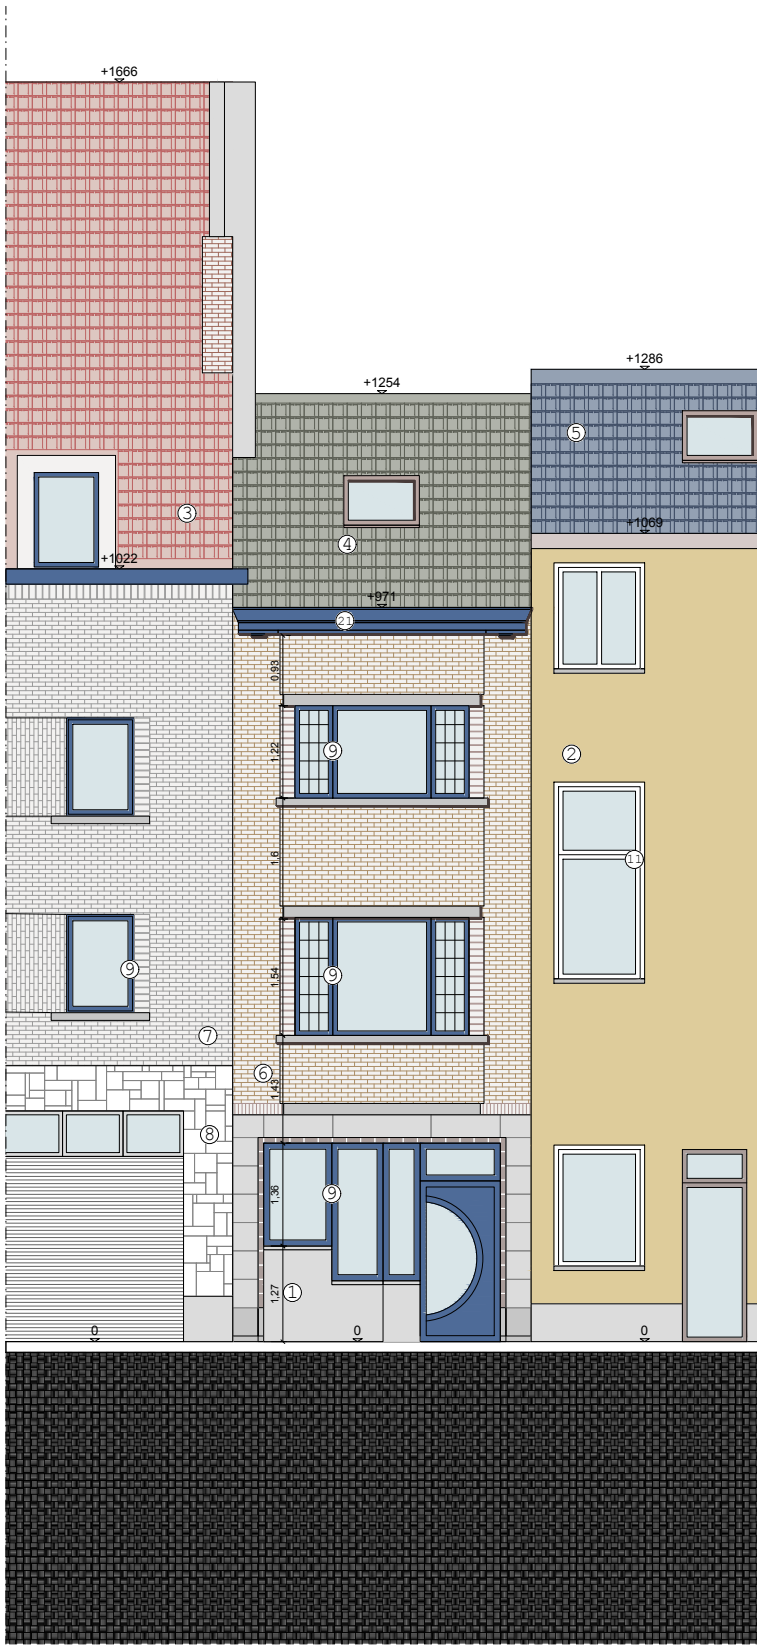

Voorgevel - Bestaand Toestand

G 1

› Architect		› opdrachtgever		› ontwerp	
Marie Porrez		Manon Persoone & Leon Vauterin		het verbouwen van een eengezinswoning zonder functiewijziging	
Marie Porrez		› bouwplaats		› schaal	
a	Fritz De Beulestraat 19	Drongensesteenweg 69		1/100	
m	9000 Gent	B9000 Gent			
e	0484 86 12 40	› referentie		› datum	
	porrez.marie@gmail.com	2025-06		07/06/2026	