


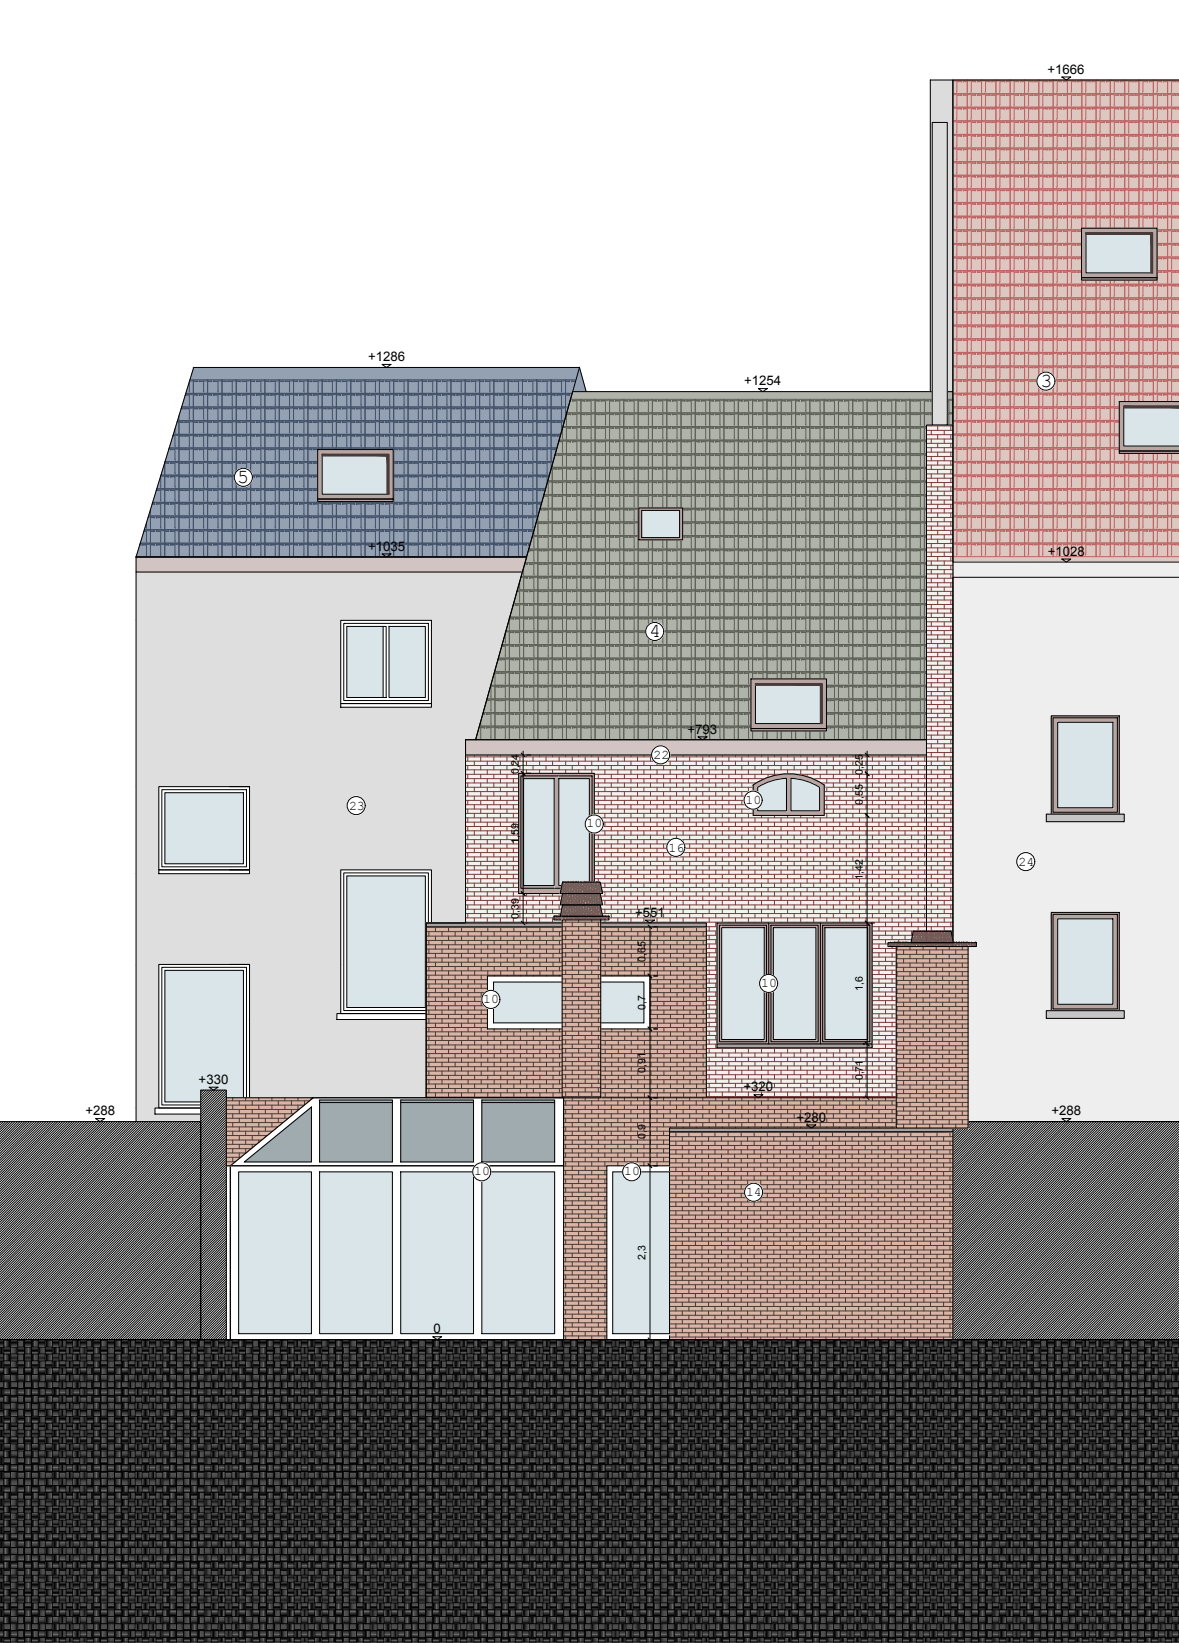

Achtergevel - Bestaand Toestand

G 2

› Architect		› opdrachtgever		› ontwerp	
Marie Porrez		Manon Persoone & Leon Vauterin		het verbouwen van een eengezinswoning zonder functiewijziging	
Marie Porrez		› bouwplaats		› schaal	
a	Fritz De Beulestraat 19	Drongensesteenweg 69		1/100	
m	9000 Gent	B9000 Gent		› datum	
e	0484 86 12 40	› referentie		2025-06	
	porrez.marie@gmail.com			07/06/2026	