


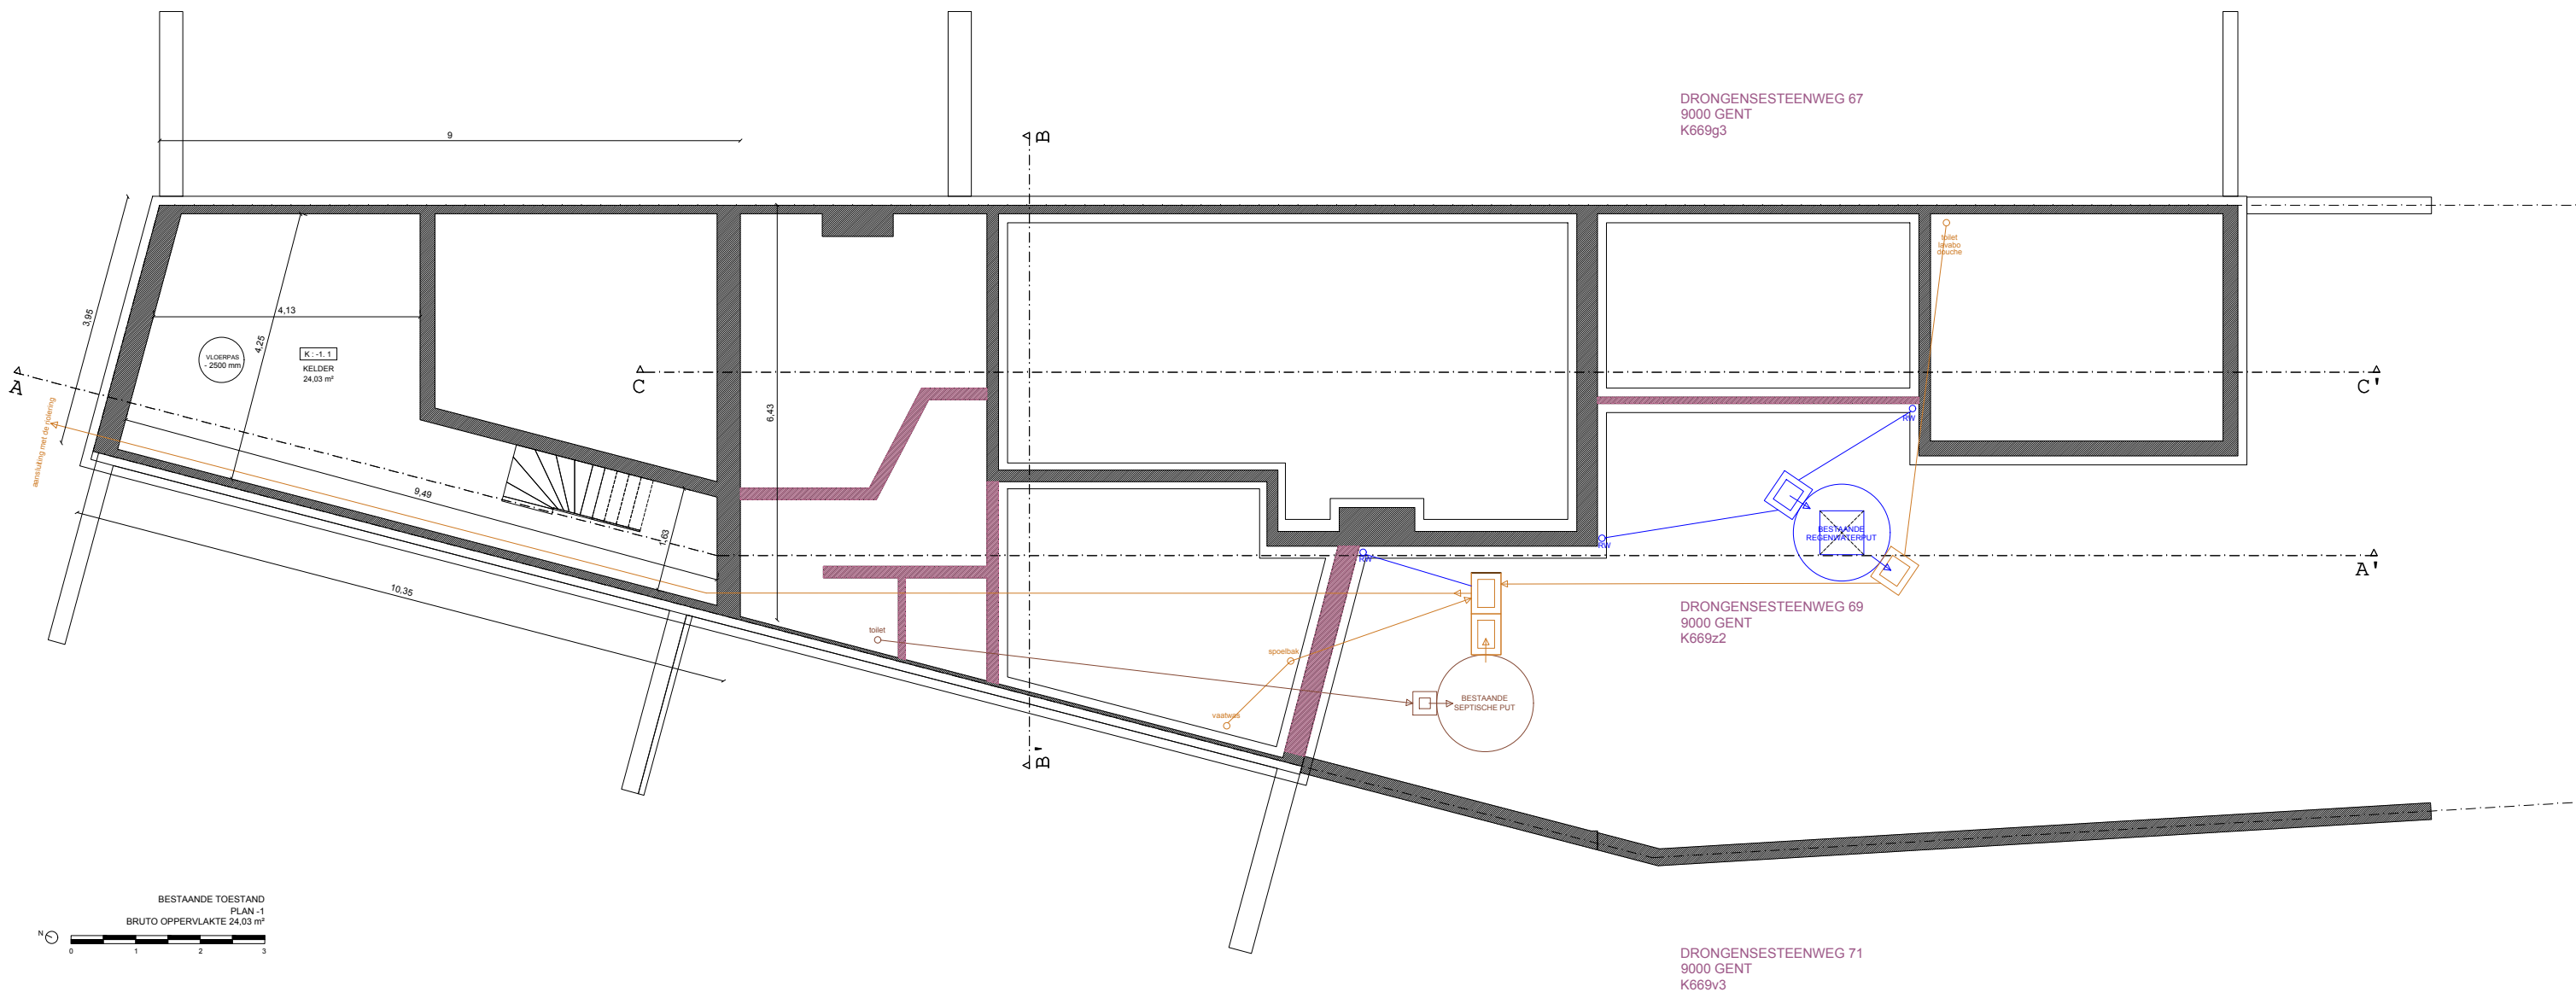

Plan niveau -1 - Bestaande Toestand

P -1

› Architect		› opdrachtgever		› ontwerp	
Marie Porrez		Manon Persoone & Leon Vauterin		het verbouwen van een eengezinswoning zonder functiewijziging	
Marie Porrez		› bouwplaats		› schaal	
a Fritz De Beulestraat 19		Drongensesteenweg 69		1/100	
9000 Gent		B9000 Gent			
m 0484 86 12 40		› referentie		› datum	
e porrez.marie@gmail.com		2025-06		07/06/2026	