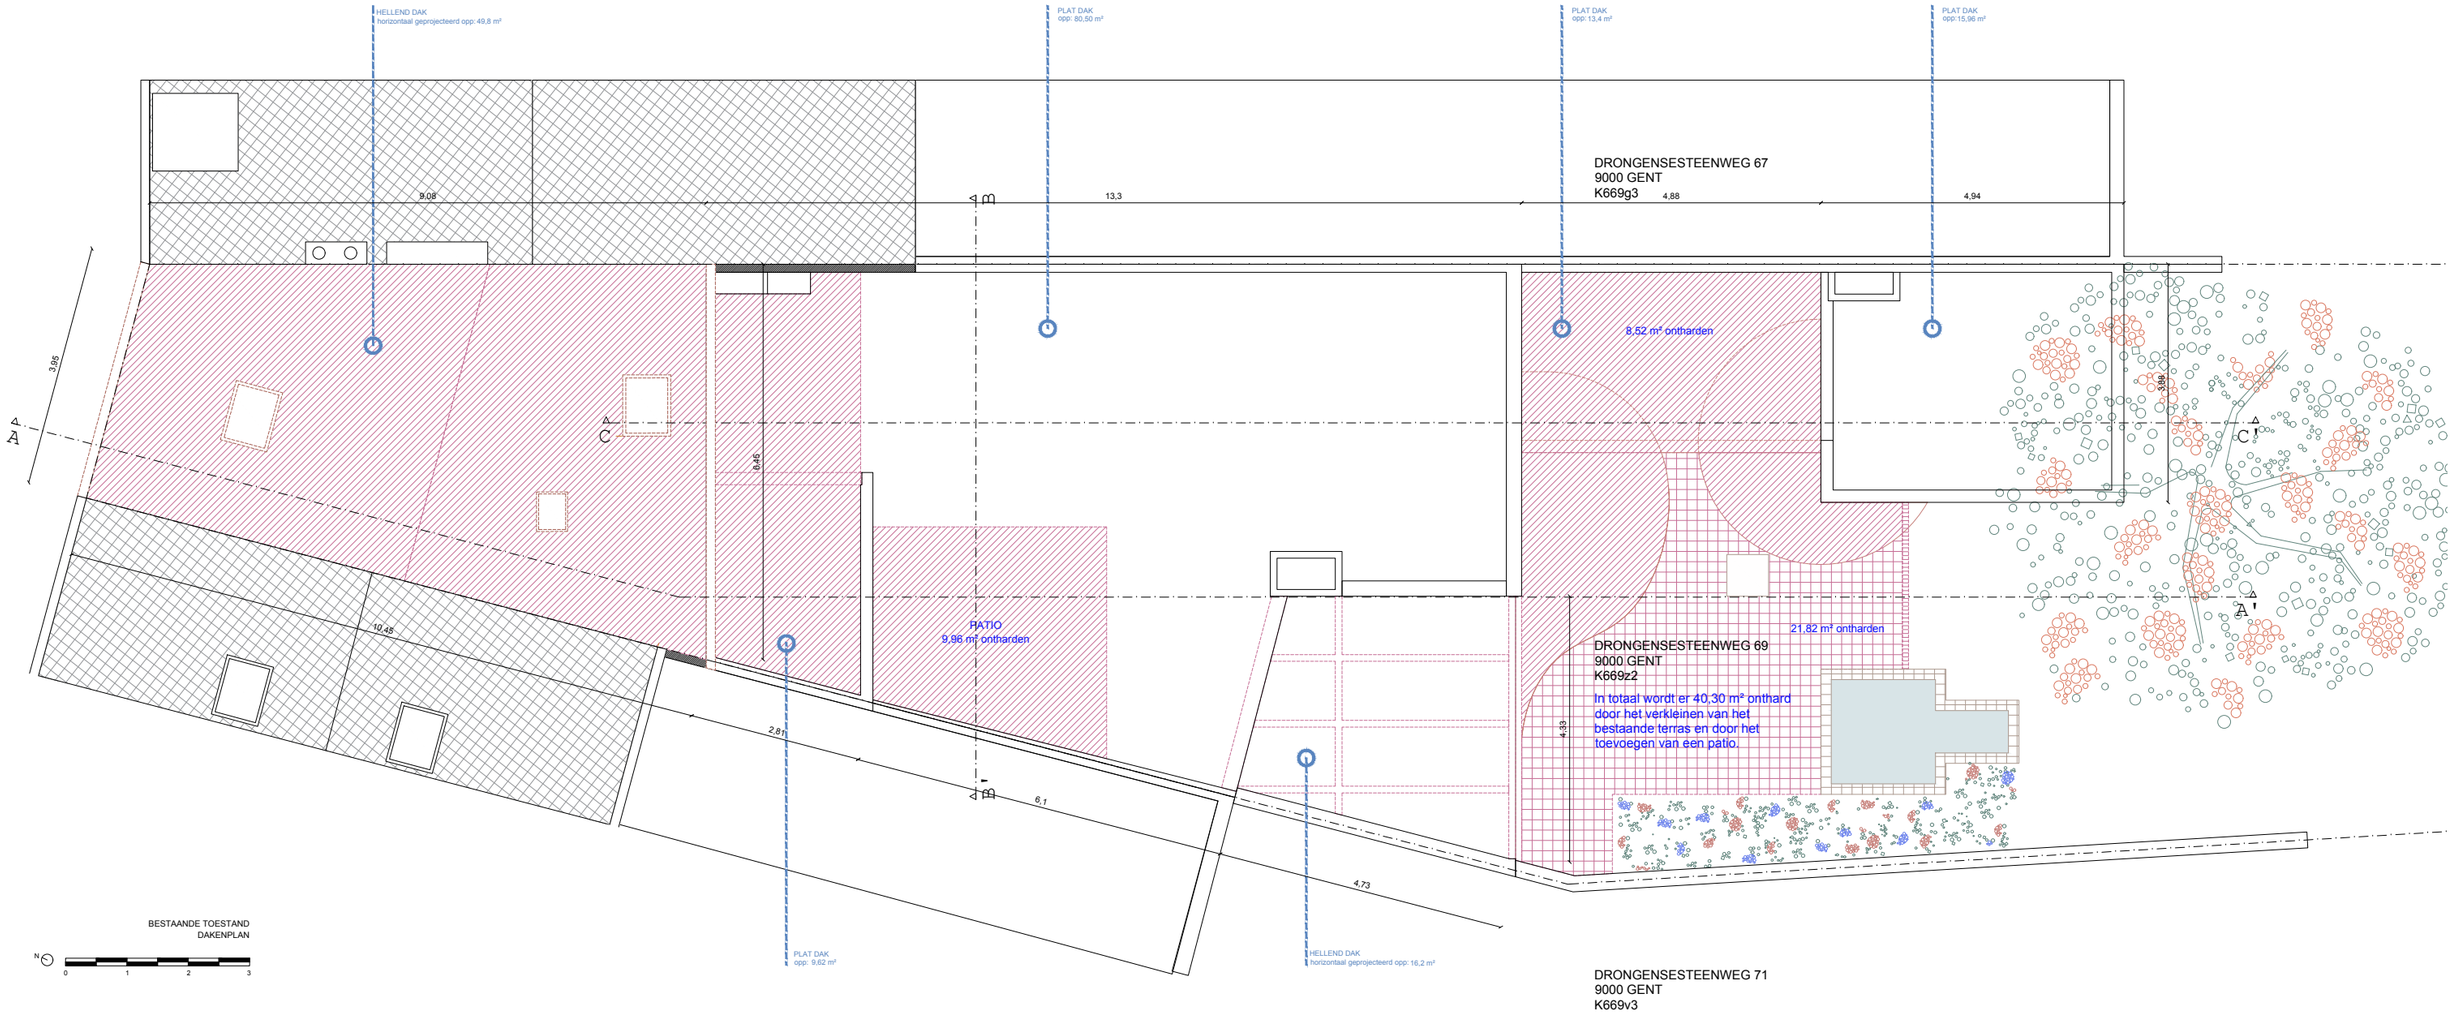

Plan niveau dak - Bestaande Toestand

P 4

› **Architect**
Marie Porrez

Marie Porrez
a Fritz De Beulestraat 19
9000 Gent
m 0484 86 12 40
e porrez.marie@gmail.com

› **opdrachtgever**

Manon Persoone &
Leon Vauterin

› **bouwplaats**

Drongensesteenweg 69
B9000 Gent

› **referentie**

2025-06

› **ontwerp**

het verbouwen van een eengezinswoning
zonder functiewijziging

› **schaal**

1/100

› **datum**

07/06/2026