


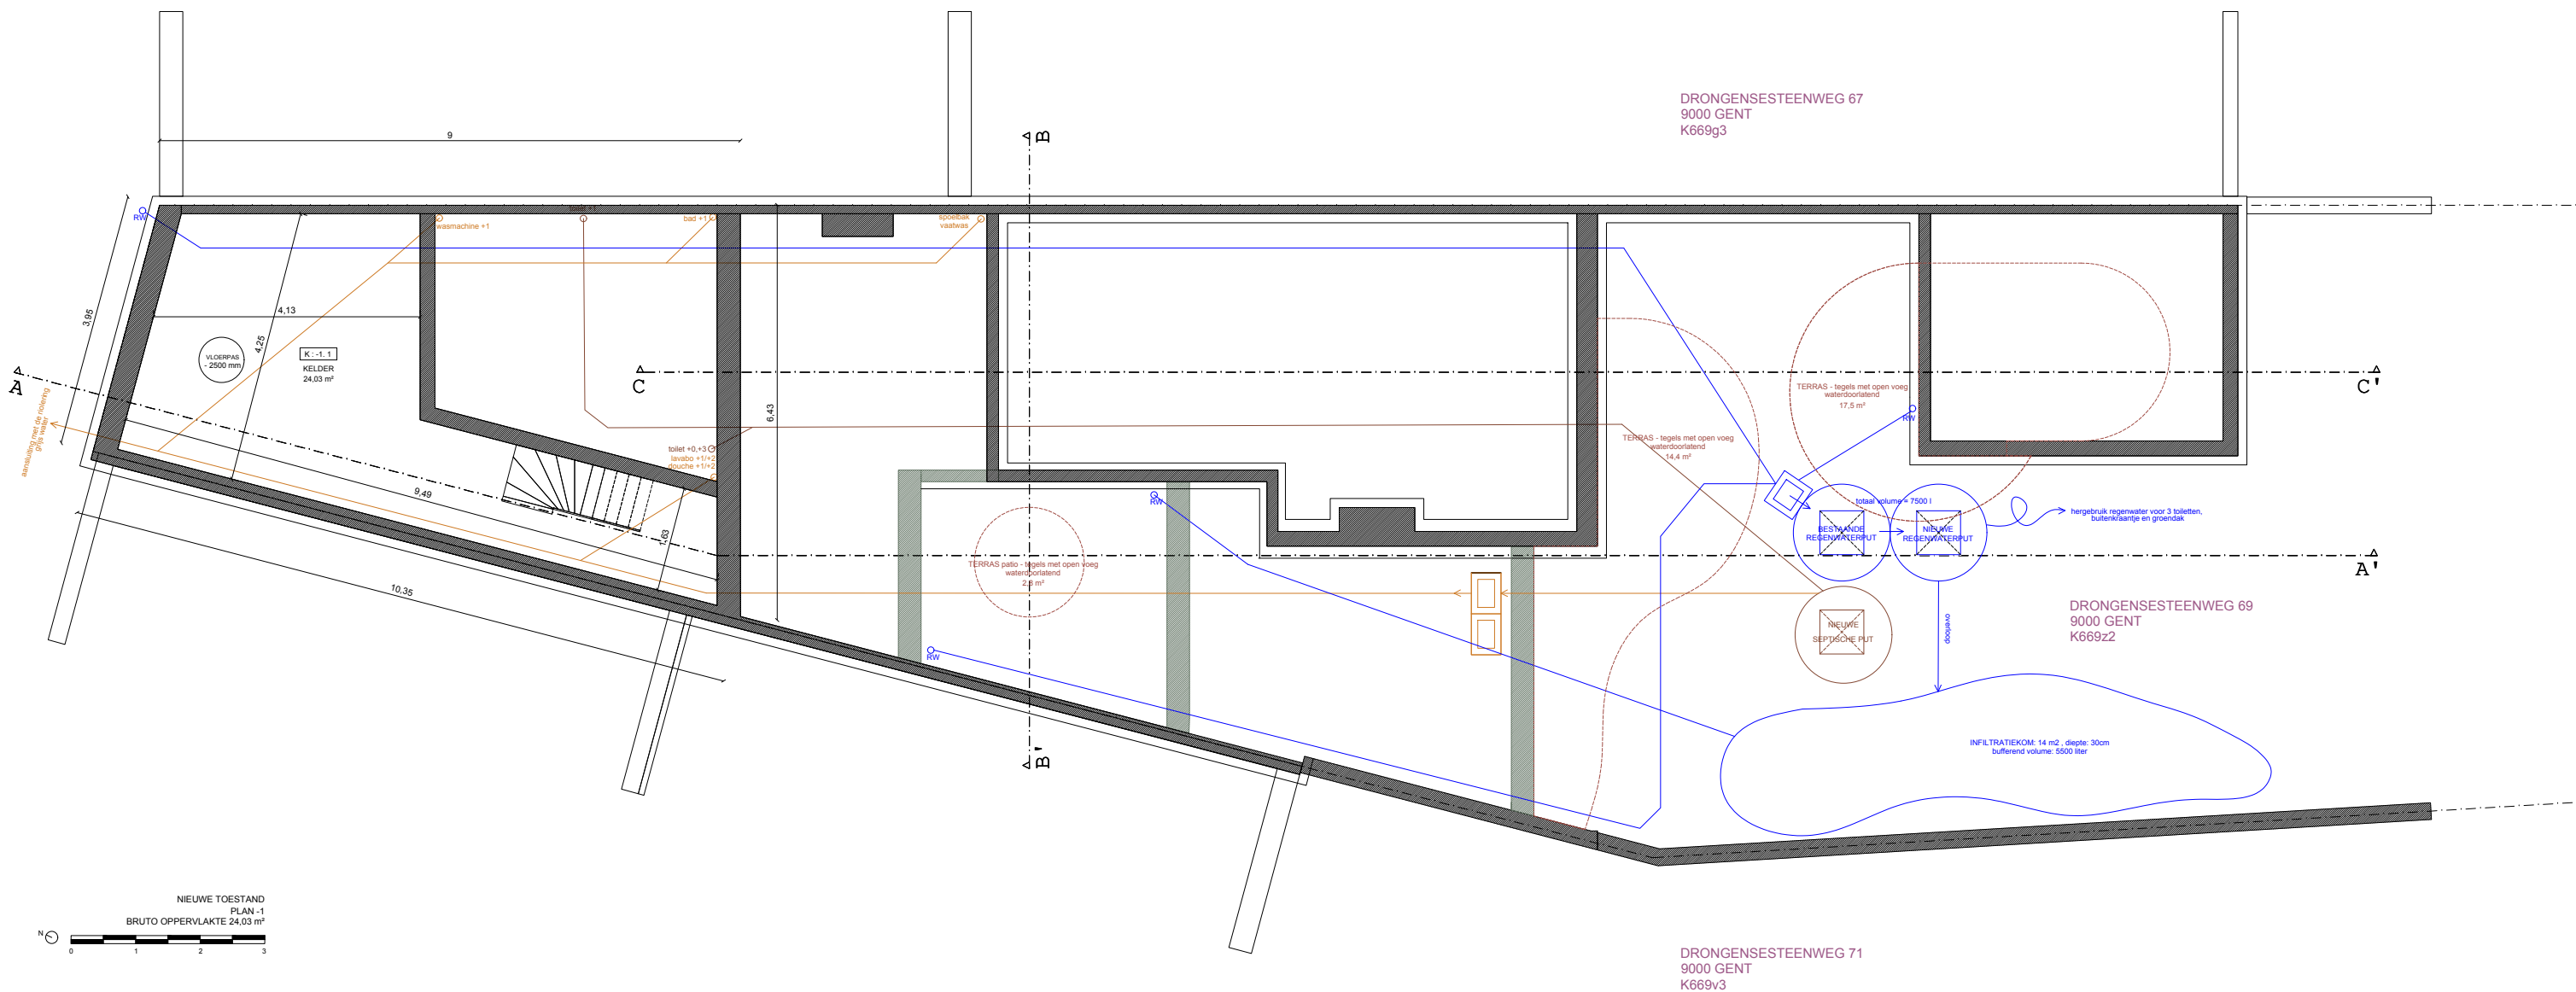

ZIE BIJZONDERE
VOORWAARDE(N)

Plan niveau -1 - Nieuwe Toestand

P -1

› Architect	› opdrachtgever	› ontwerp
Marie Porrez	Manon Persoone & Leon Vauterin	het verbouwen van een eengezinswoning zonder functiewijziging
› bouwplaats	› schaal	
Marie Porrez	1/100	
a Fritz De Beulestraat 19	› referentie	› datum
9000 Gent	2025-06	07/06/2026
m 0484 86 12 40		
e porrez.marie@gmail.com		