


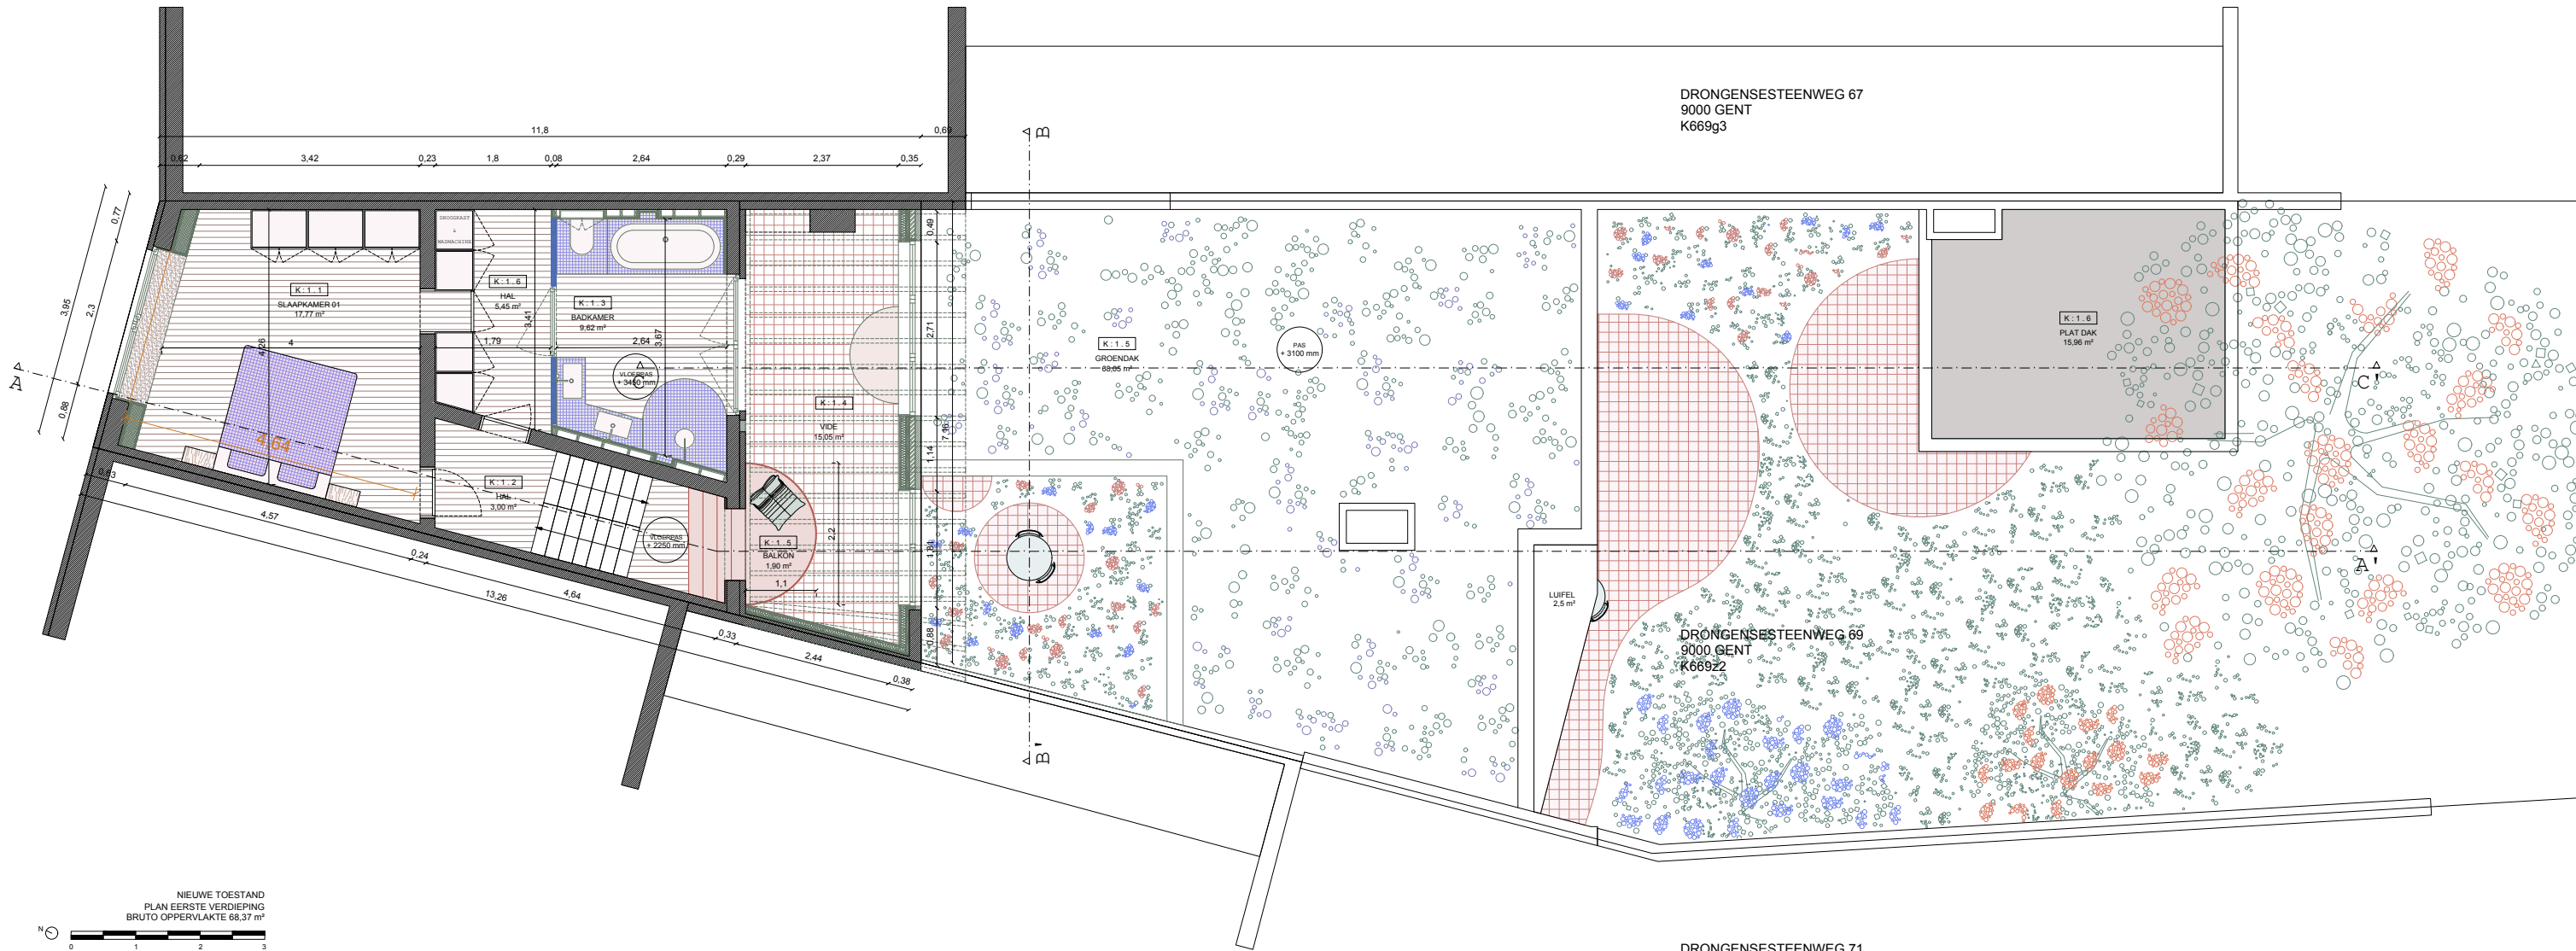

ZIE BIJZONDERE
VOORWAARDE(N)

Plan niveau +1 - Nieuwe Toestand

P 1

› Architect	› opdrachtgever	› ontwerp
Marie Porrez	Manon Persoons & Leon Vauterin	het verbouwen van een eengezinswoning zonder functiewijziging
Marie Porrez	› bouwplaats	› schaal
a Fritz De Beulestraat 19	Drongensesteenweg 69	1/100
9000 Gent	B9000 Gent	
m 0484 86 12 40	› referentie	› datum
e porrez.marie@gmail.com	2025-06	07/06/2026