


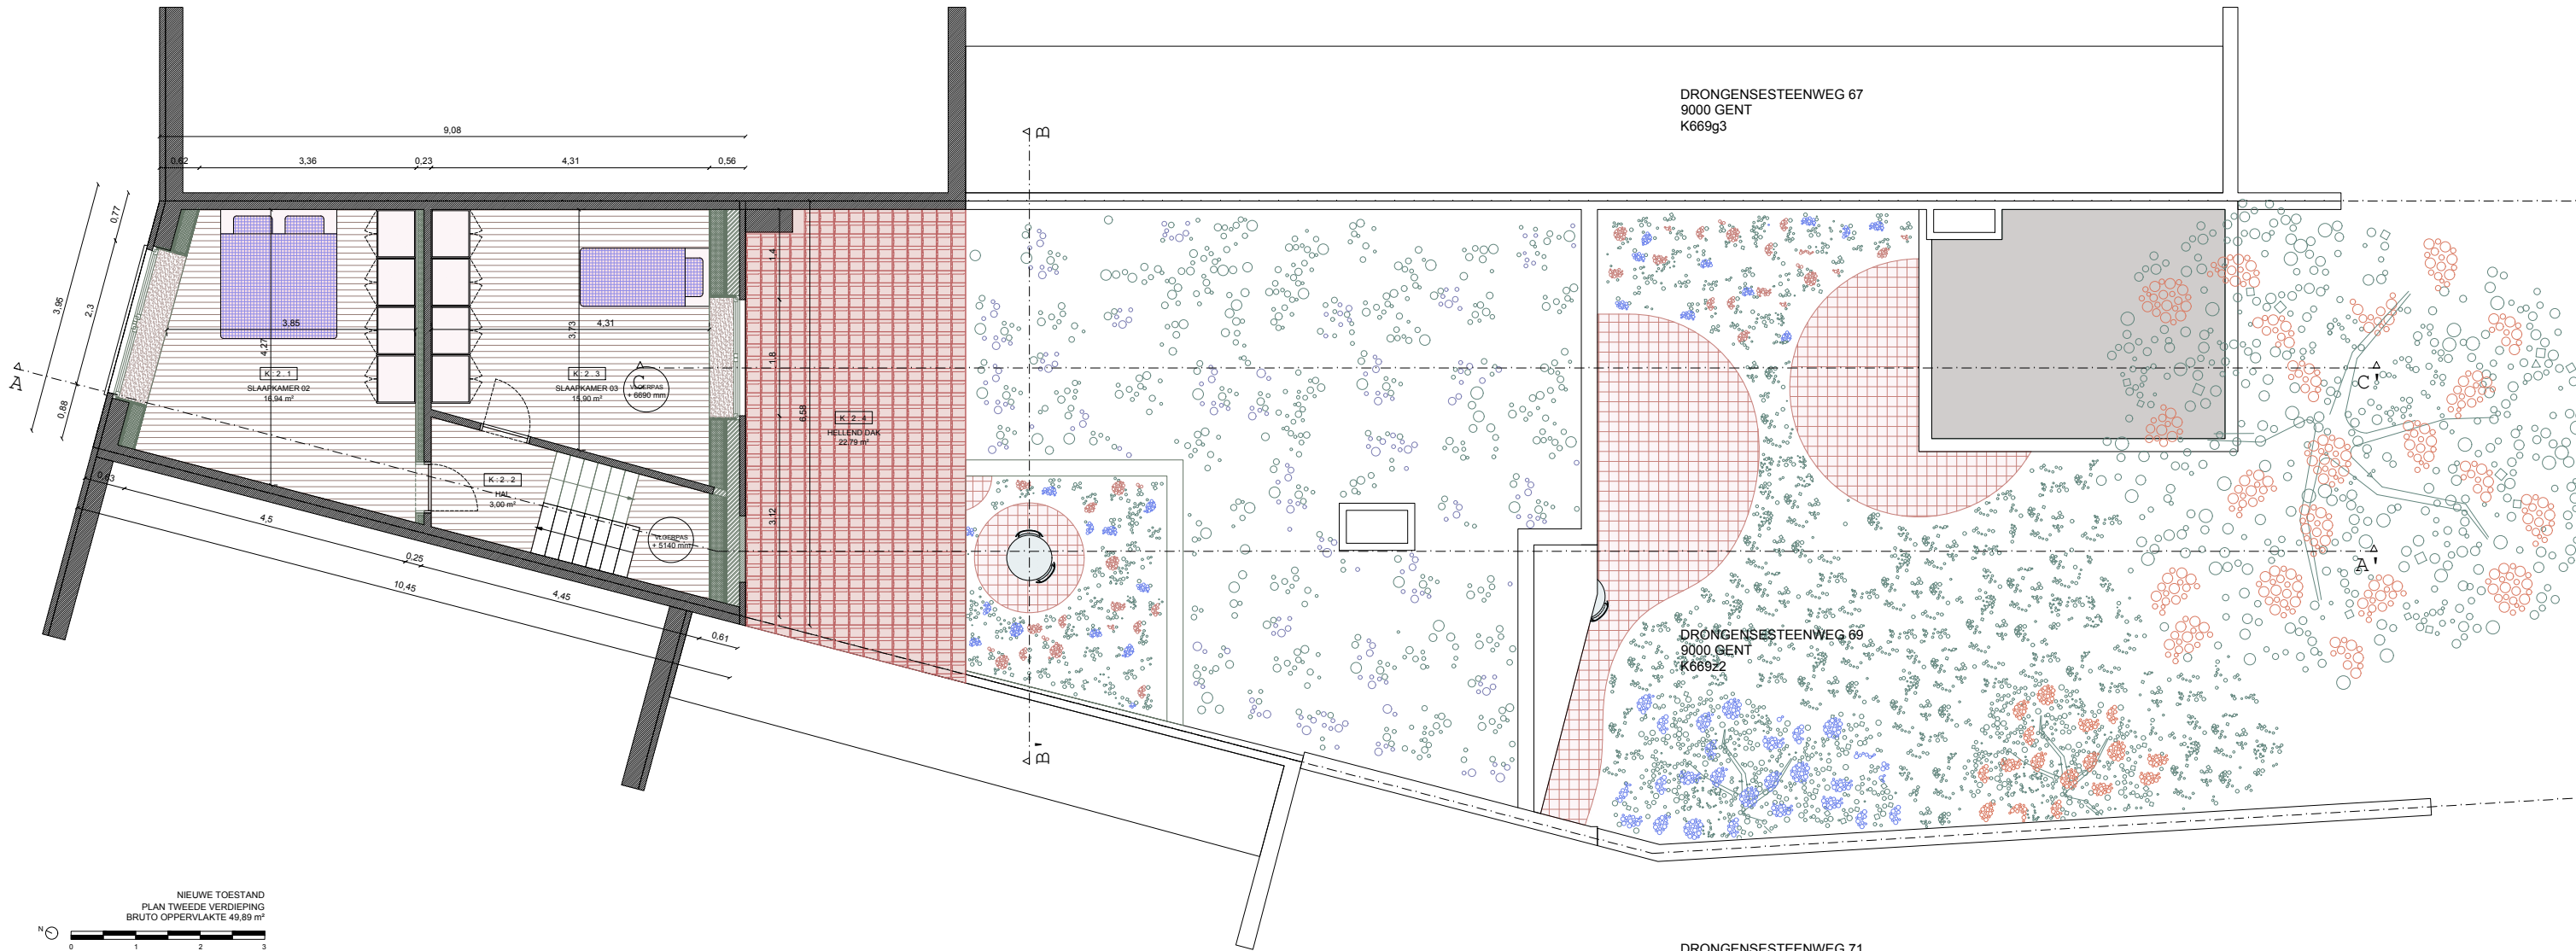

ZIE BIJZONDERE  
VOORWAARDE(N)

Plan niveau +2 - Nieuwe Toestand

|                           |                                |                                                               |
|---------------------------|--------------------------------|---------------------------------------------------------------|
| › Architect               | › opdrachtgever                | › ontwerp                                                     |
| Marie Porrez              | Manon Persoone & Leon Vauterin | het verbouwen van een eengezinswoning zonder functiewijziging |
| Marie Porrez              | › bouwplaats                   | › schaal                                                      |
| a Fritz De Beulestraat 19 | Drongensesteenweg 69           | 1/100                                                         |
| m 9000 Gent               | B9000 Gent                     |                                                               |
| m 0484 86 12 40           | › referentie                   | › datum                                                       |
| e porrez.marie@gmail.com  | 2025-06                        | 07/06/2026                                                    |