


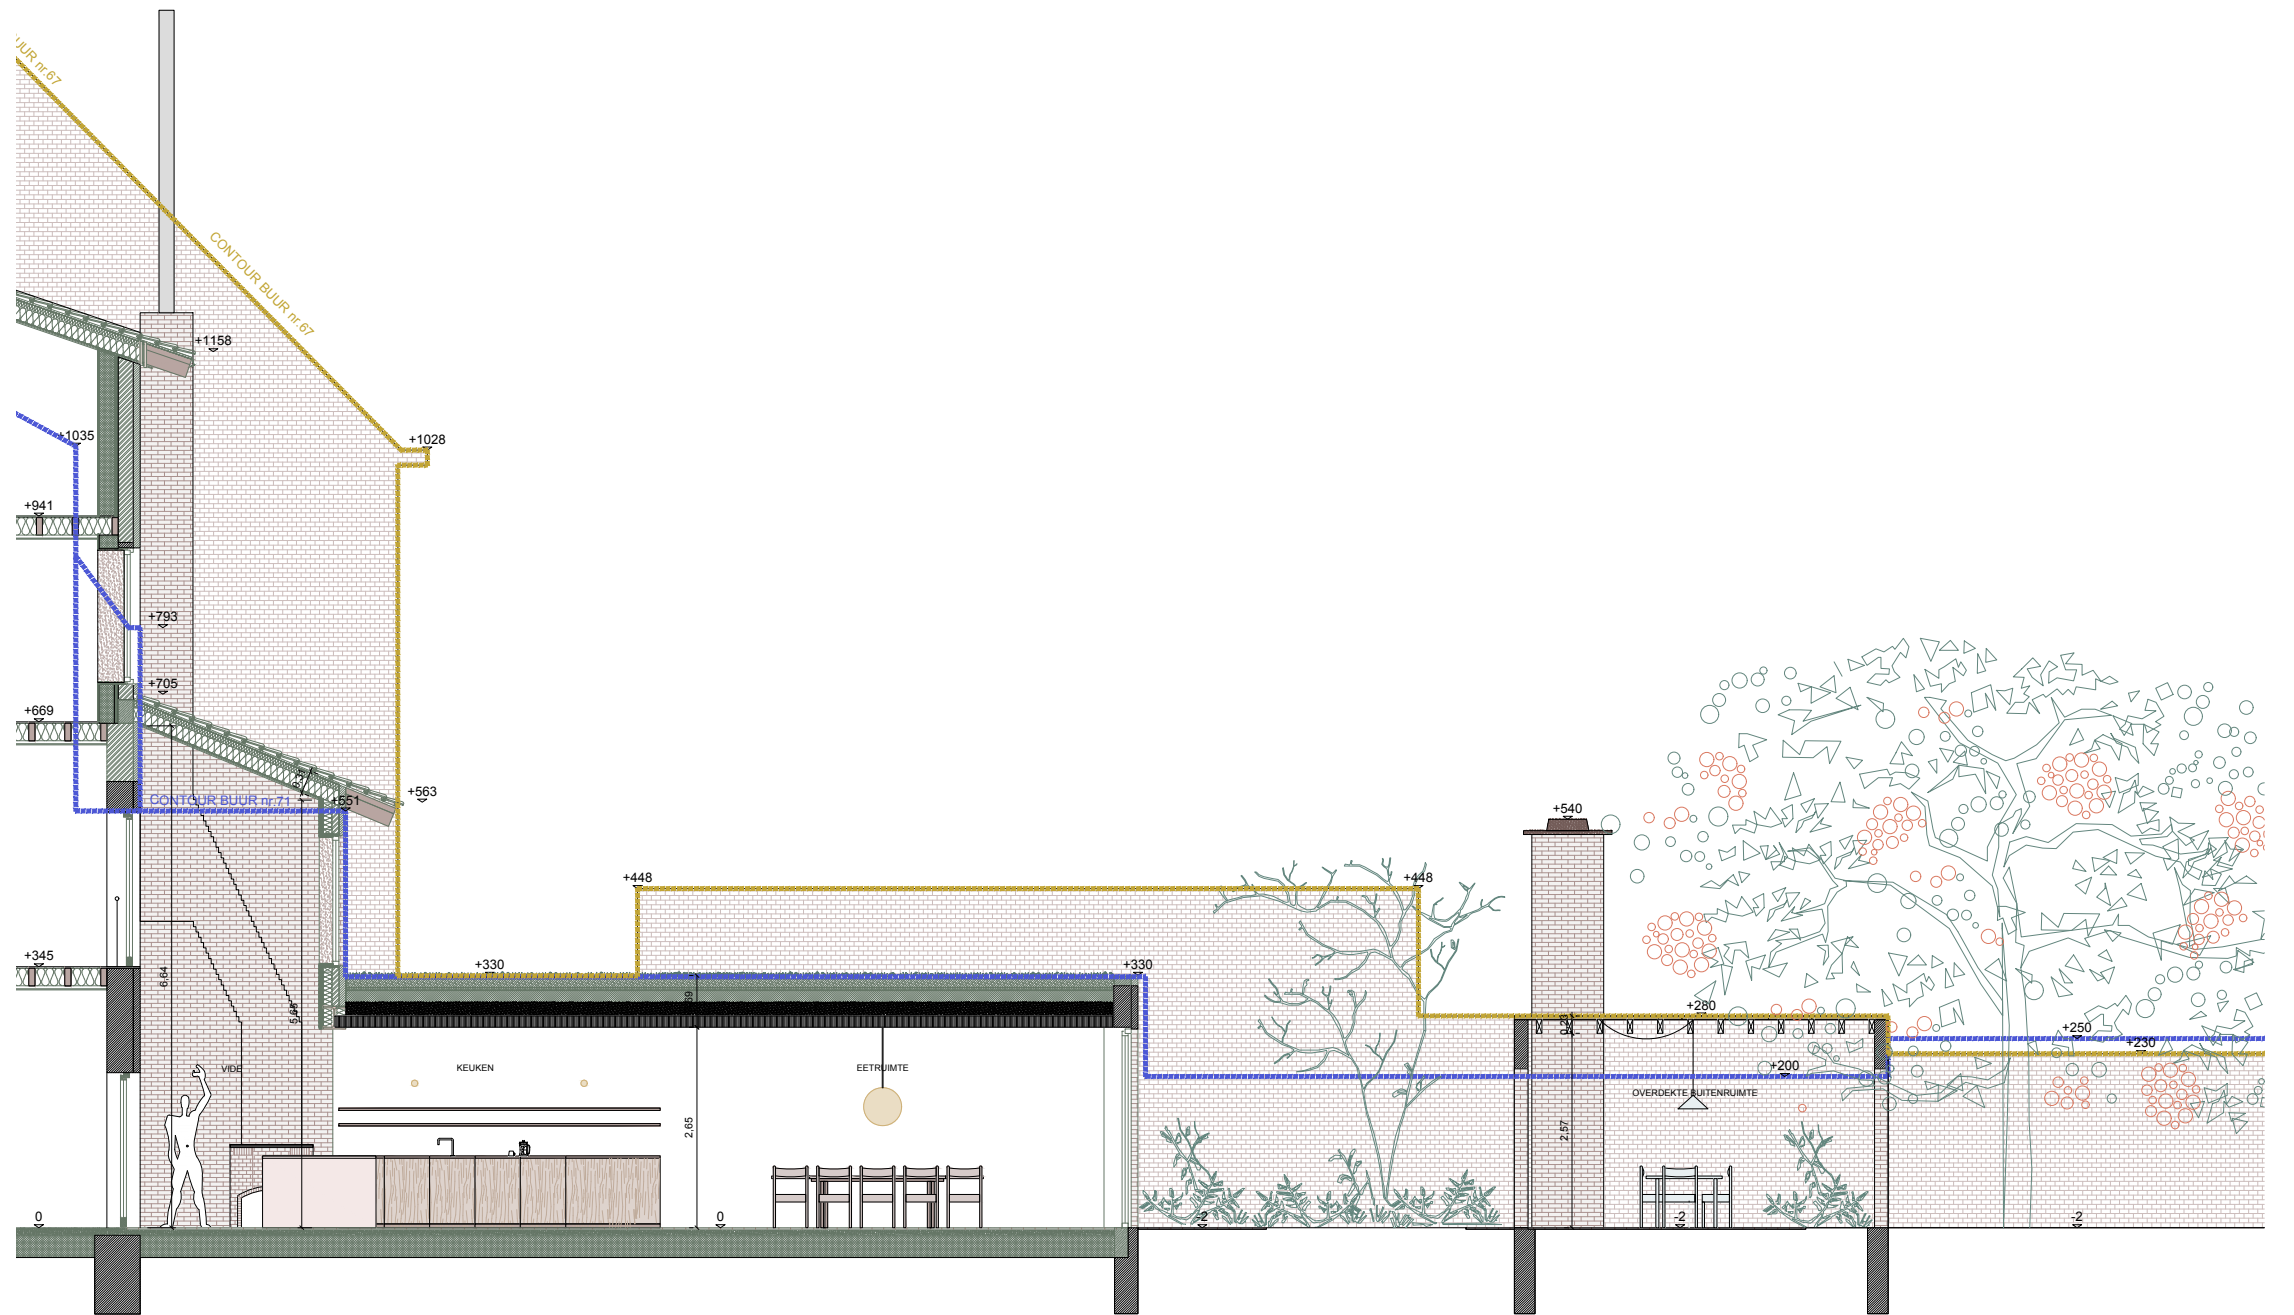

ZIE BIJZONDERE VOORWAARDE(N)

Snede CC' - Nieuwe Toestand

S CC'

› Architect

Marie Porrez

a Fritz De Beulestraat 19
9000 Gent
m 0484 86 12 40
e porrez.marie@gmail.com

› opdrachtgever

Manon Persoone &
Leon Vauterin

› bouwplaats

Drongensesteenweg 69
B9000 Gent

› referentie

2025-06

› ontwerp

het verbouwen van een eengezinswoning
zonder functiewijziging

› schaal

1/100

› datum

07/06/2026