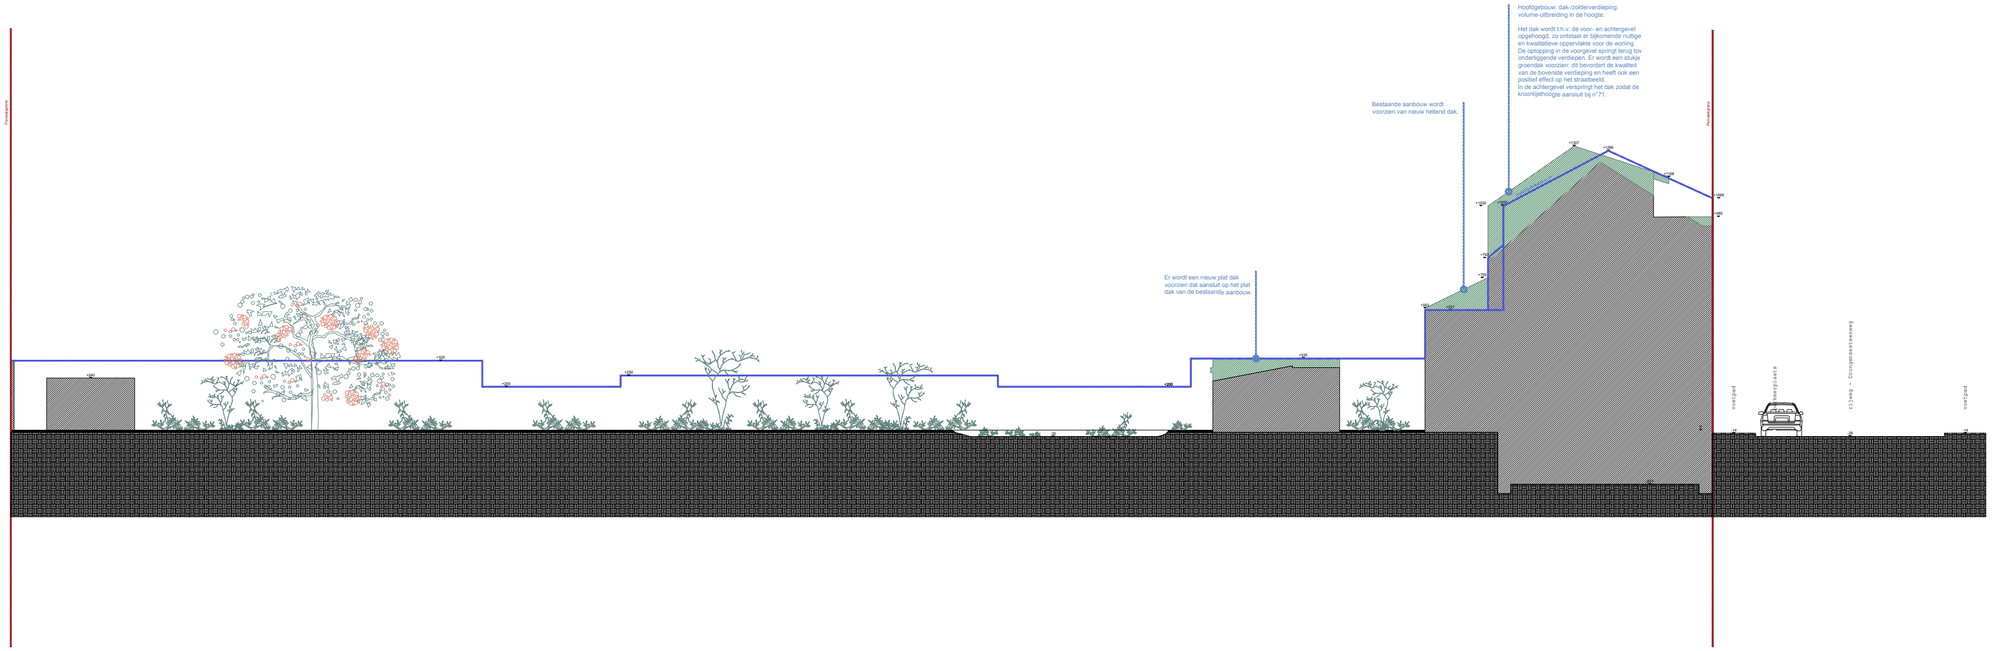

Terreinprofiel 2 - Nieuwe Toestand

T 2

› **Architect**
Marie Porrez

Marie Porrez
a Fritz De Beulestraat 19
9000 Gent
m 0484 86 12 40
e porrez.marie@gmail.com

› **opdrachtgever**
Manon Persoone &
Leon Vauterin

› **bouwplaats**
Drongensesteenweg 69
89000 Gent

› **referentie**
2025-06

› **ontwerp**
het verbouwen van een eengezinswoning
zonder functiewijziging

› **schaal**
1/200

› **datum**
07/06/2026